


Имя. N подл	Подл. и дата	Взам. ине. N	Согласовано
-------------	--------------	--------------	-------------

Понравившийся Вам проект возможно легко изменить с учетом личных пожеланий и предпочтений
Мы ответим на все возникшие у Вас вопросы по телефону 8(4855)28-25-07 или по e-mail: energo-pro@yandex.ru


П.07.342.17.АР						EPM-RUS.RU		
Индивидуальный жилой дом по адресу: Ярославская область, г. Рыбинск, ул. Огарева, д. 7								
Изм	Кол.уч.	Лист	N док.	Подпись	Дата	Архитектурные решения		
ГАП		Малиновский К.А.				Стадия	Лист	Листов
Разработ.		Малиновский К.А.				П	1	7
План первого этажа (на отм. ±0,000)						ЭНЕРГО ПРОЕКТМОНТАЖ		

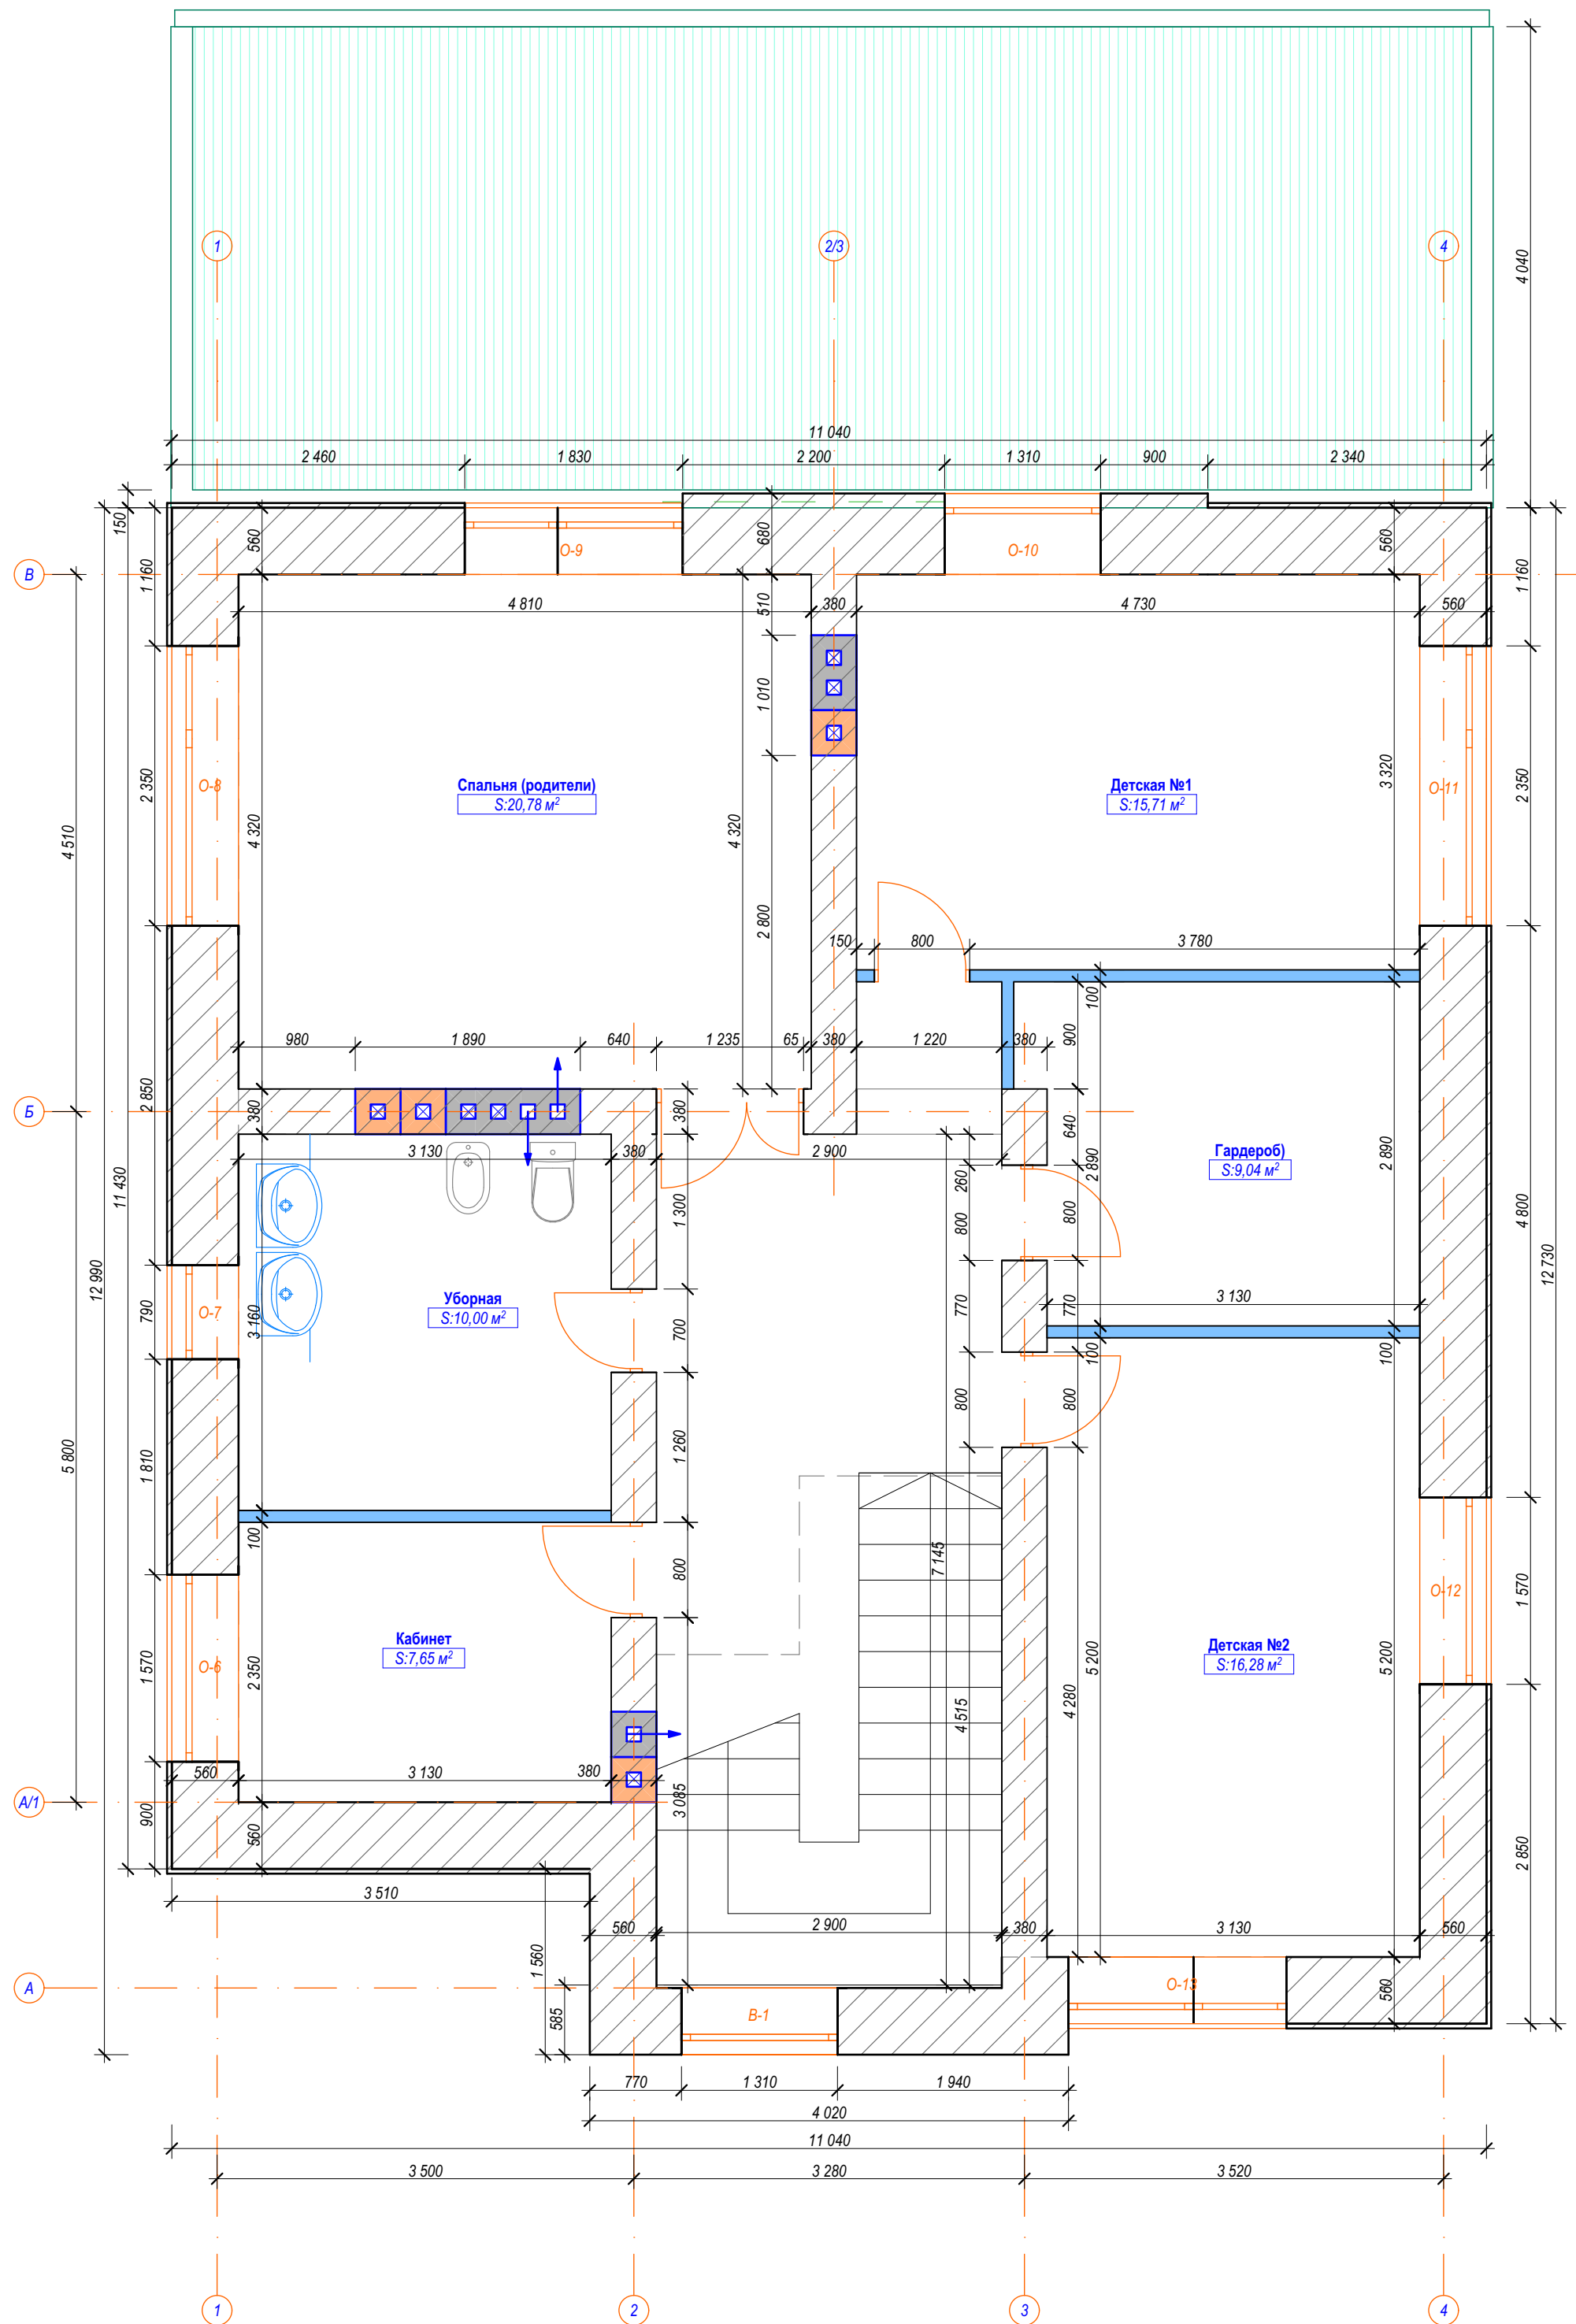

Имя, N подл.	Взам. ине, N	Подп. и дата	Согласовано

Понравившийся Вам проект возможно легко изменить с учетом личных пожеланий и предпочтений
Мы ответим на все возникшие у Вас вопросы по телефону 8(4855)28-25-07 или по e-mail: energo-pro@yandex.ru

П.07.342.17.АР						EPM-RUS.RU		
Индивидуальный жилой дом по адресу: Ярославская область, г. Рыбинск, ул. Огарева, д. 7								
Изм	Кол.уч.	Лист	N док.	Подпись	Дата	Архитектурные решения		
ГАП	Малиновский К.А.							
Разработ.	Малиновский К.А.							
План второго этажа (на отм. +3,000)						Стадия	Лист	Листов
						П	2	7

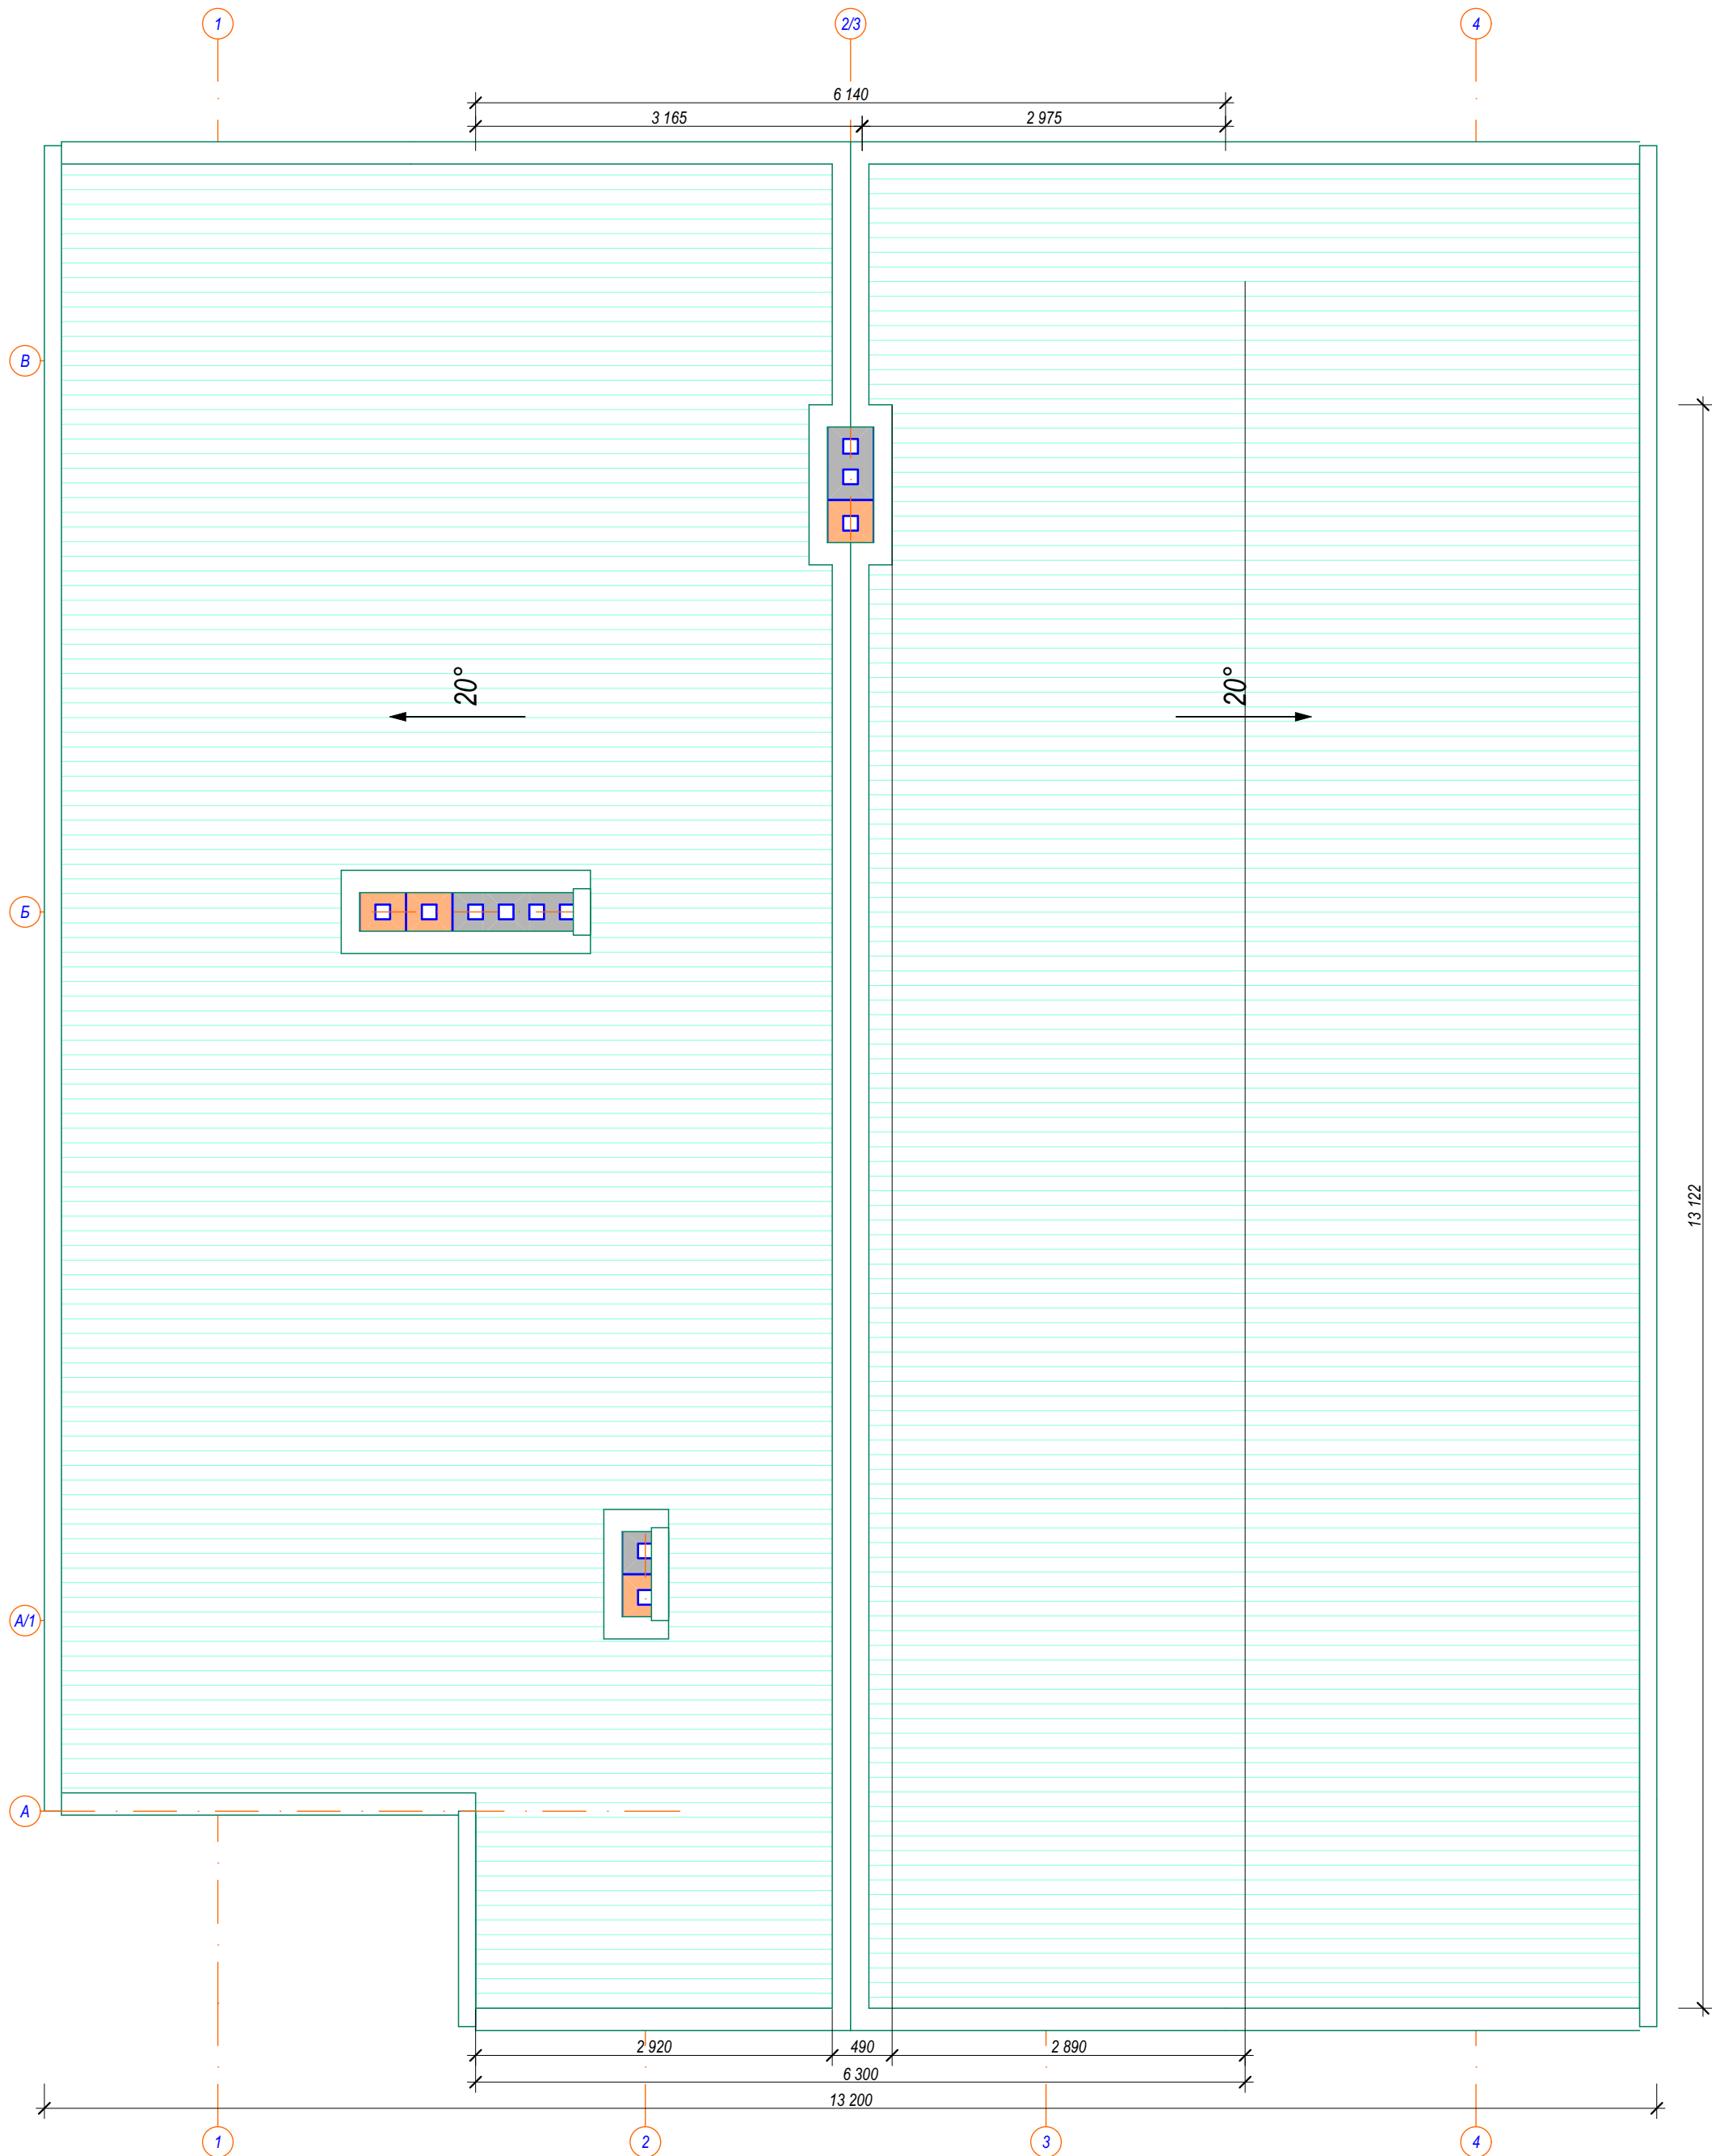


Имя, N подл	Подп. и дата	Взам. и инв. N	Согласовано

Понравившийся Вам проект возможно легко изменить с учетом личных пожеланий и предпочтений
Мы ответим на все возникшие у Вас вопросы по телефону 8(4855)28-25-07 или по e-mail: energo-pro@yandex.ru

П.07.342.17.АР						ЕРМ-RUS.RU		
Индивидуальный жилой дом по адресу: Ярославская область, г. Рыбинск, ул. Огарева, д. 7						Архитектурные решения		
Изм	Кол.уч.	Лист	N док.	Подпись	Дата	Стадия	Лист	Листов
ГАП	Малиновский К.А.					П	3	7
Разработ.	Малиновский К.А.					План кровли		ЭНЕРГО ПРОЕКТМОНТАЖ

Фасад : оси 1-4 (дорога)

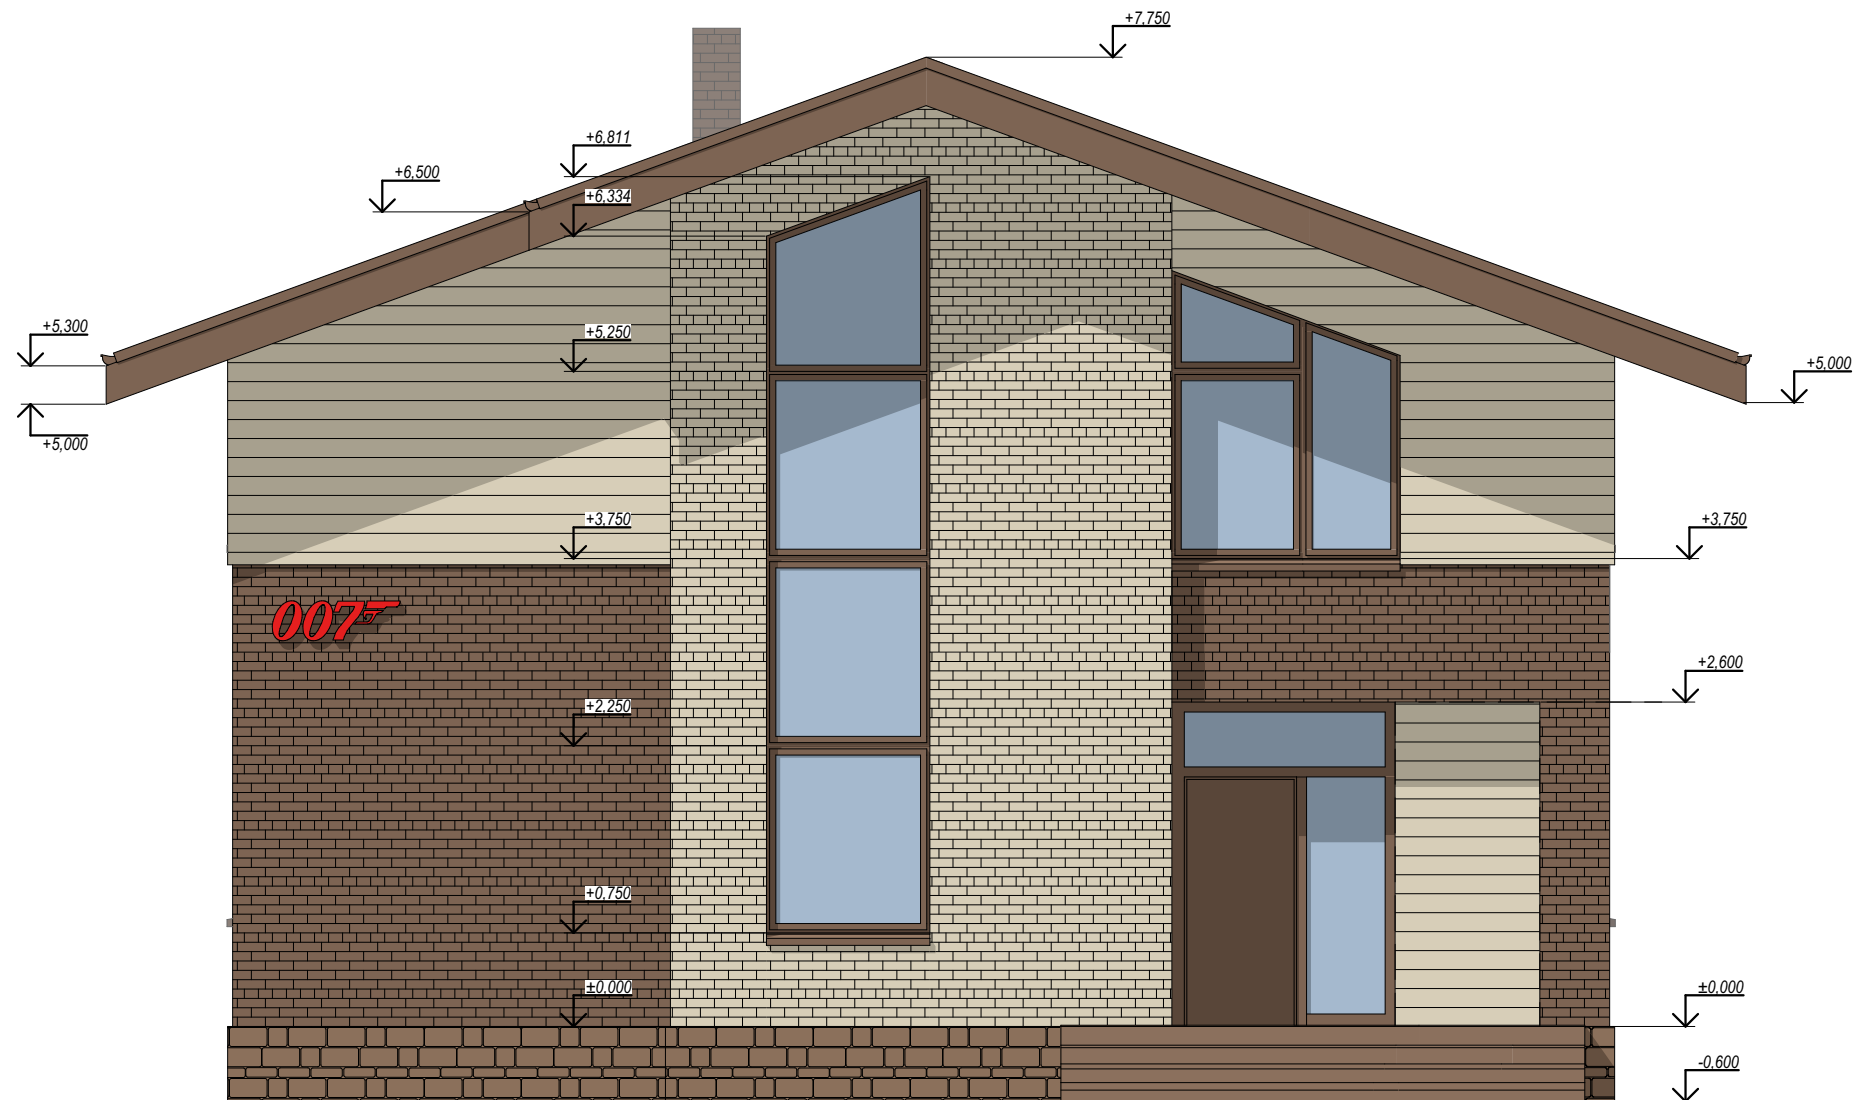


Понравившийся Вам проект возможно легко изменить с учетом личных пожеланий и предпочтений

Мы ответим на все возникшие у Вас вопросы по телефону 8(4855)28-25-07 или по e-mail: energo-pro@yandex.ru

Согласовано	
Взам. инв. N	
Подп. и дата	
Инв. N подл	

						П.07.342.17.АР		ЕРМ-RUS.RU	
						Индивидуальный жилой дом			
						Этажность - 2 эт.			
						Площадь здания - 240 м2			
Изм	Кол.уч.	Лист	N док.	Подпись	Дата	Архитектурные решения	Стадия	Лист	Листов
ГАП				Малиновский К.А.			П	4	7
Разработ.				Малиновский К.А.		Фасад в осях 1-4			

Фасад : оси 4-1 (двор)

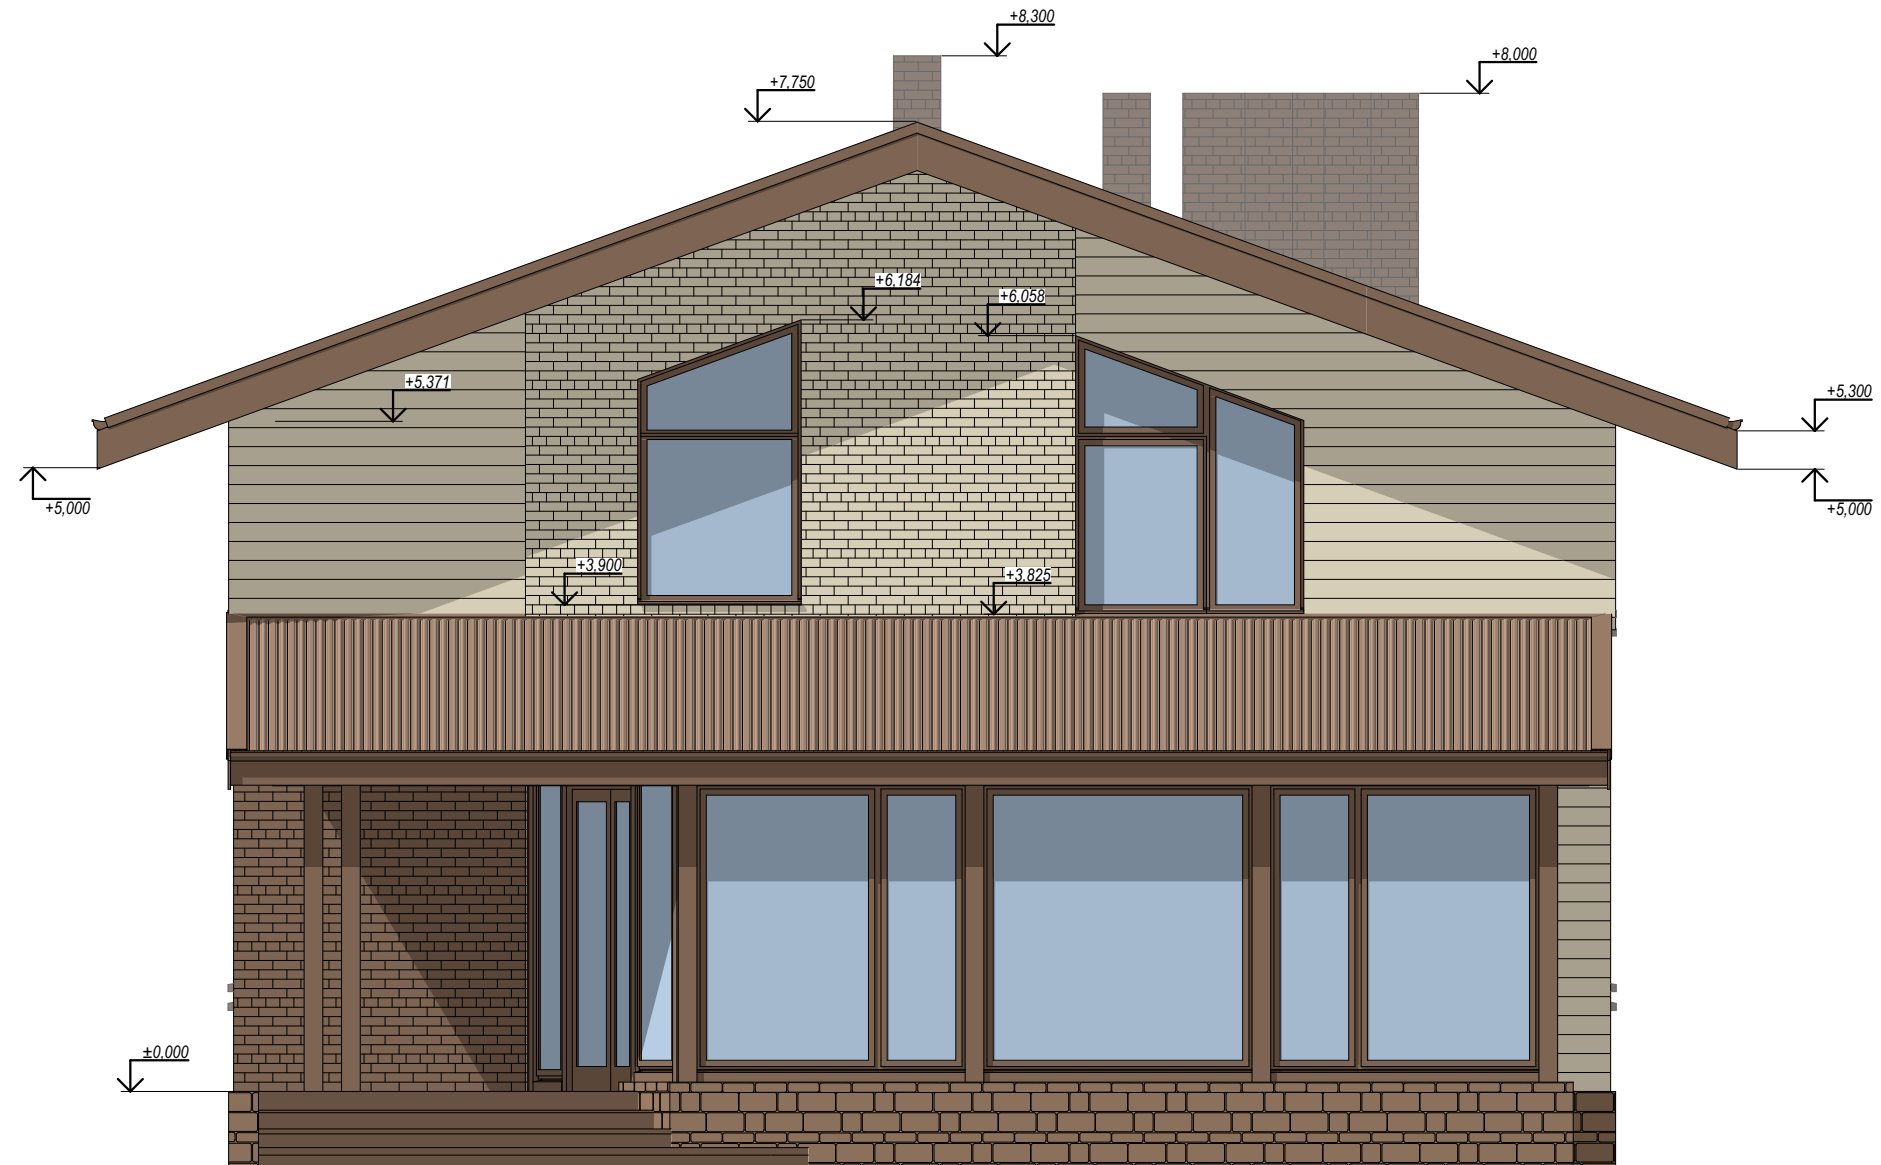


Понравившийся Вам проект возможно легко изменить с учетом личных пожеланий и предпочтений

Мы ответим на все возникшие у Вас вопросы по телефону 8(4855)28-25-07 или по e-mail: energo-pro@yandex.ru

Согласовано
Взам. инв. N
Подп. и дата
Инв. N подл

						П.07.342.17.АР		EPM-RUS.RU	
						Индивидуальный жилой дом			
						Этажность - 2 эт.			
						Площадь здания - 240 м2			
Изм	Кол.уч.	Лист	N док.	Подпись	Дата	Архитектурные решения	Стадия	Лист	Листов
ГАП		Малиновский К.А.					П	5	7
Разработ.		Малиновский К.А.				Фасад в осях 4-1			

Фасад : оси А-В

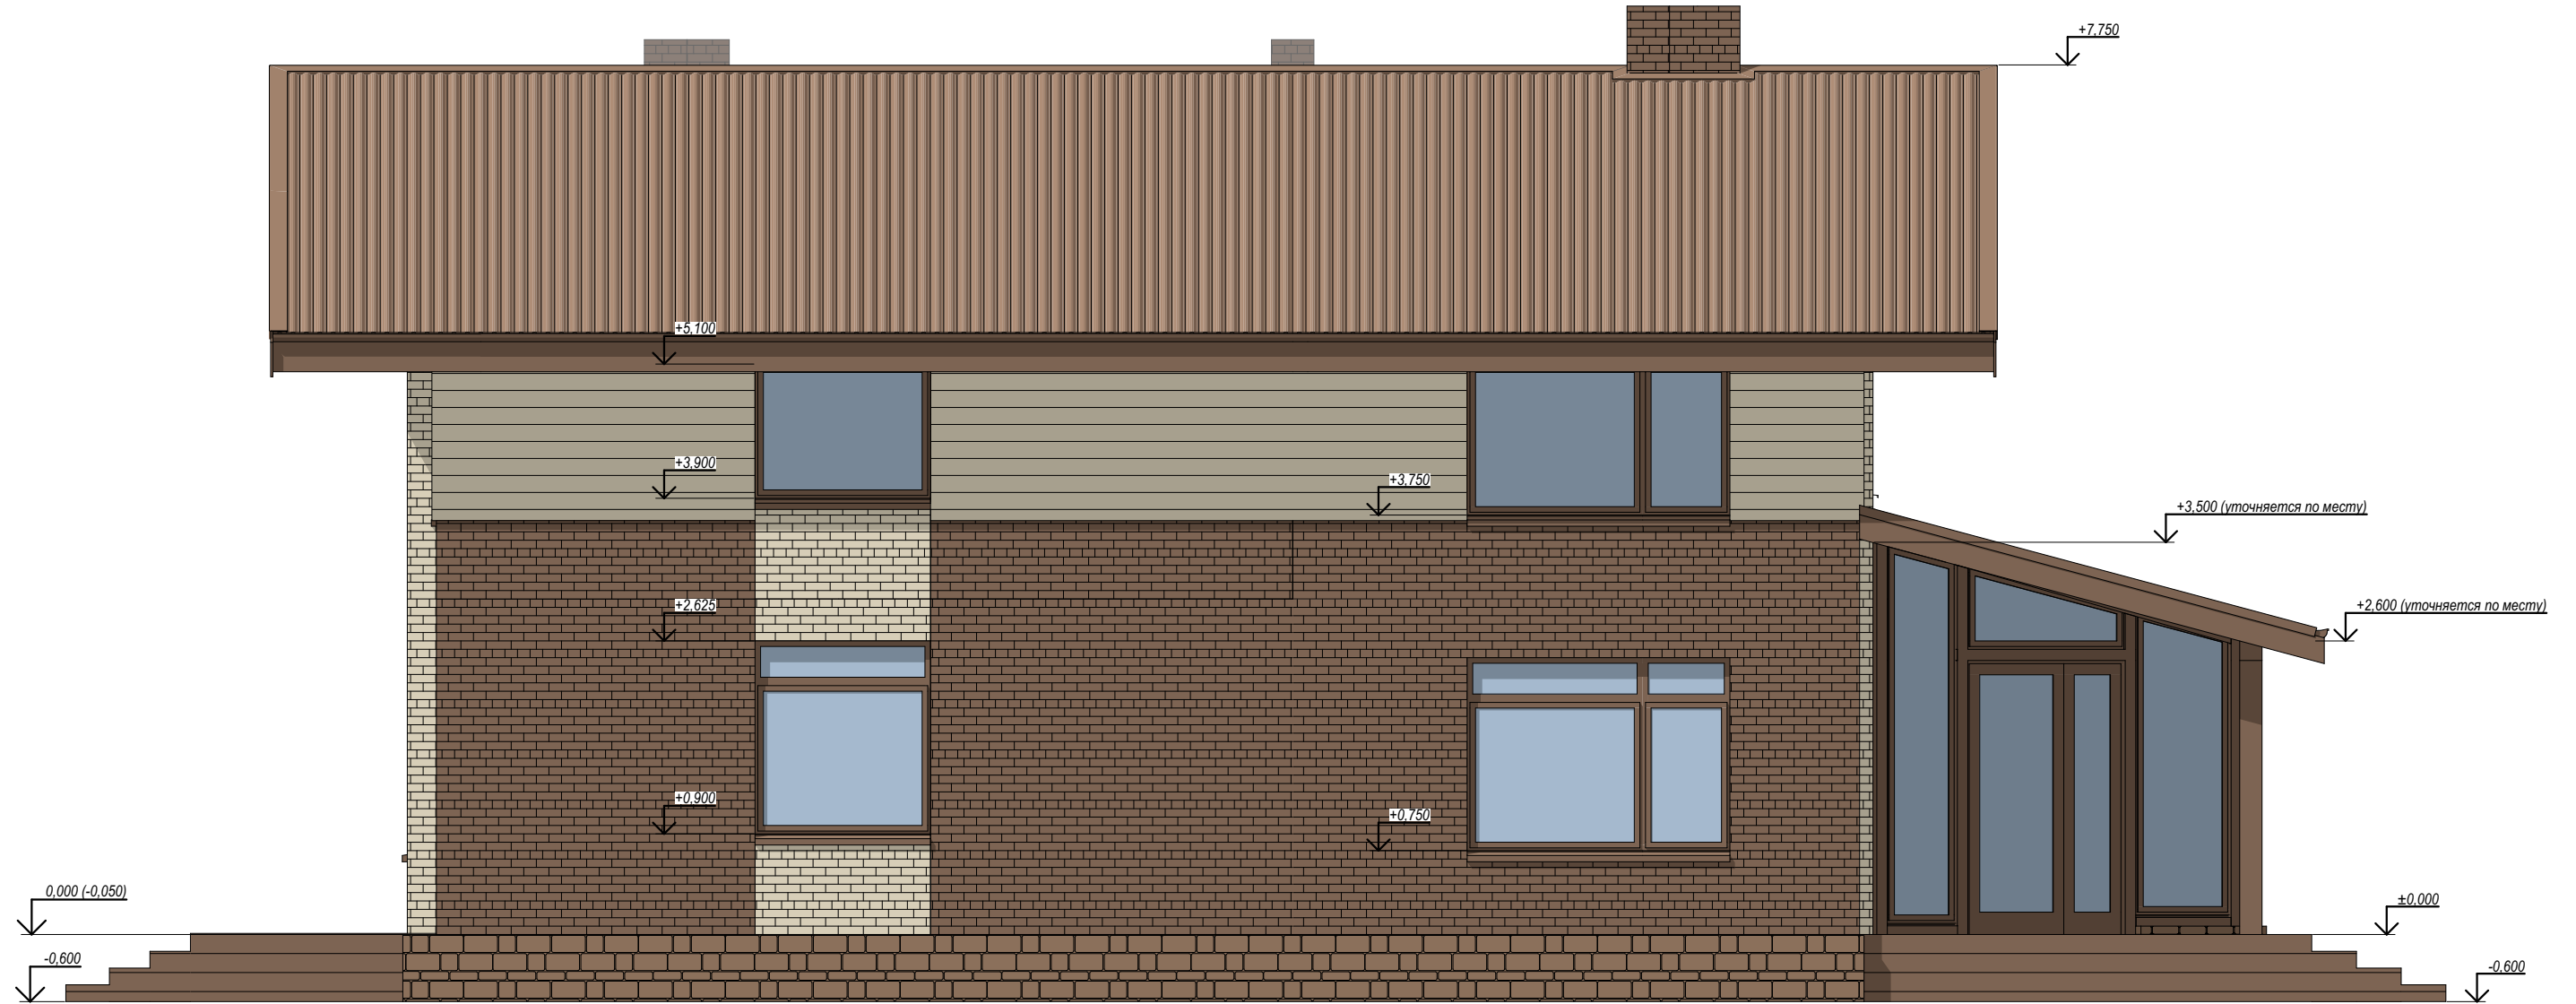

Согласовано

Взам. инв. №

Подп. и дата


Инв. № подл

Понравившийся Вам проект возможно легко изменить с учетом личных пожеланий и предпочтений

Мы ответим на все возникшие у Вас вопросы по телефону 8(4855)28-25-07 или по e-mail: energo-pro@yandex.ru

						П.07.342.17.АР		ЕРМ-RUS.RU	
						Индивидуальный жилой дом			
						Этажность - 2 эт.			
						Площадь здания - 240 м ²			
Изм	Кол.уч.	Лист	№ док.	Подпись	Дата	Архитектурные решения	Стадия	Лист	Листов
ГАП		Малиновский К.А.					П	6	7
Разработ.		Малиновский К.А.				Фасад в осях А-В			

Фасад : оси В-А

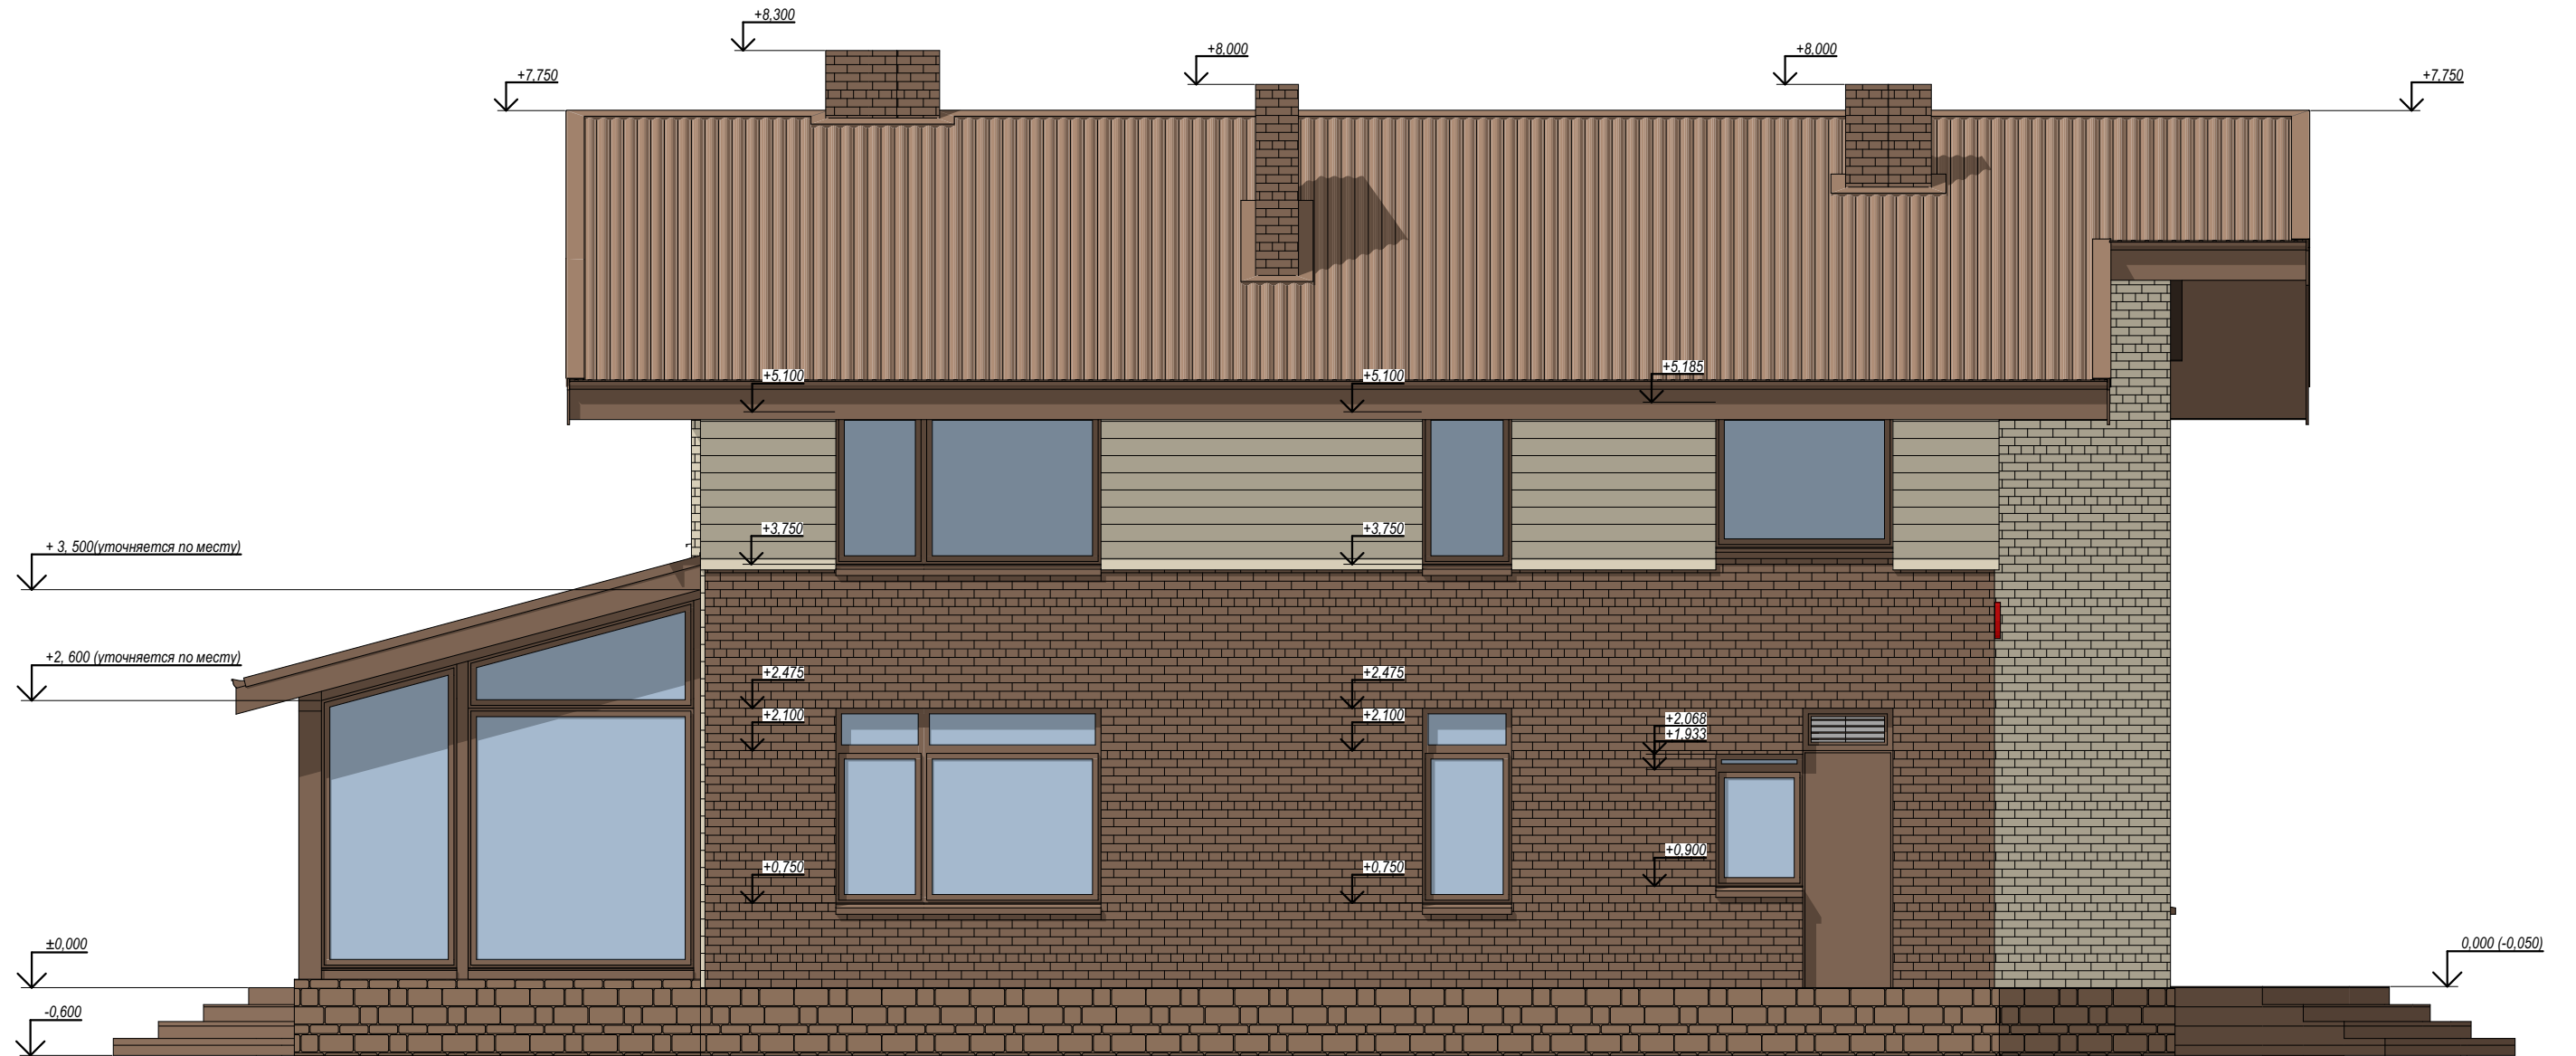

Согласовано

Взам. инв. №

Подп. и дата

Инв. № подл

Понравившийся Вам проект возможно легко изменить с учетом личных пожеланий и предпочтений

Мы ответим на все возникшие у Вас вопросы по телефону 8(4855)28-25-07 или по e-mail: energo-pro@yandex.ru

П.07.342.17.АР

ЕРМ-RUS.RU

Индивидуальный жилой дом
Этажность - 2 эт.
Площадь здания - 240 м²

Изм	Кол.уч.	Лист	№ док.	Подпись	Дата				
ГАП		Малиновский К.А.				Архитектурные решения	Стадия	Лист	Листов
							П	7	7
Разработ.		Малиновский К.А.				Фасад в осях В-А			