


Имя, N подл.	Подп. и дата	Взам. и ине. N	Согласовано

Понравившийся Вам проект возможно легко изменить с учетом личных пожеланий и предпочтений
Мы ответим на все возникшие у Вас вопросы по телефону 8(4855)28-25-07 или по e-mail: energo-pro@yandex.ru

П.07.354.18.АР					
Индивидуальный жилой дом					
Этажность - 2 эт.					
Площадь здания - 160 м²					
Изм	Кол.уч.	Лист	N док.	Подпись	Дата
ГАП	Малиновский К.А.				
Разработ.					
Архитектурные решения				Стадия	Лист
План первого этажа (на отм. ±0,000)				П	1
				Листов	6

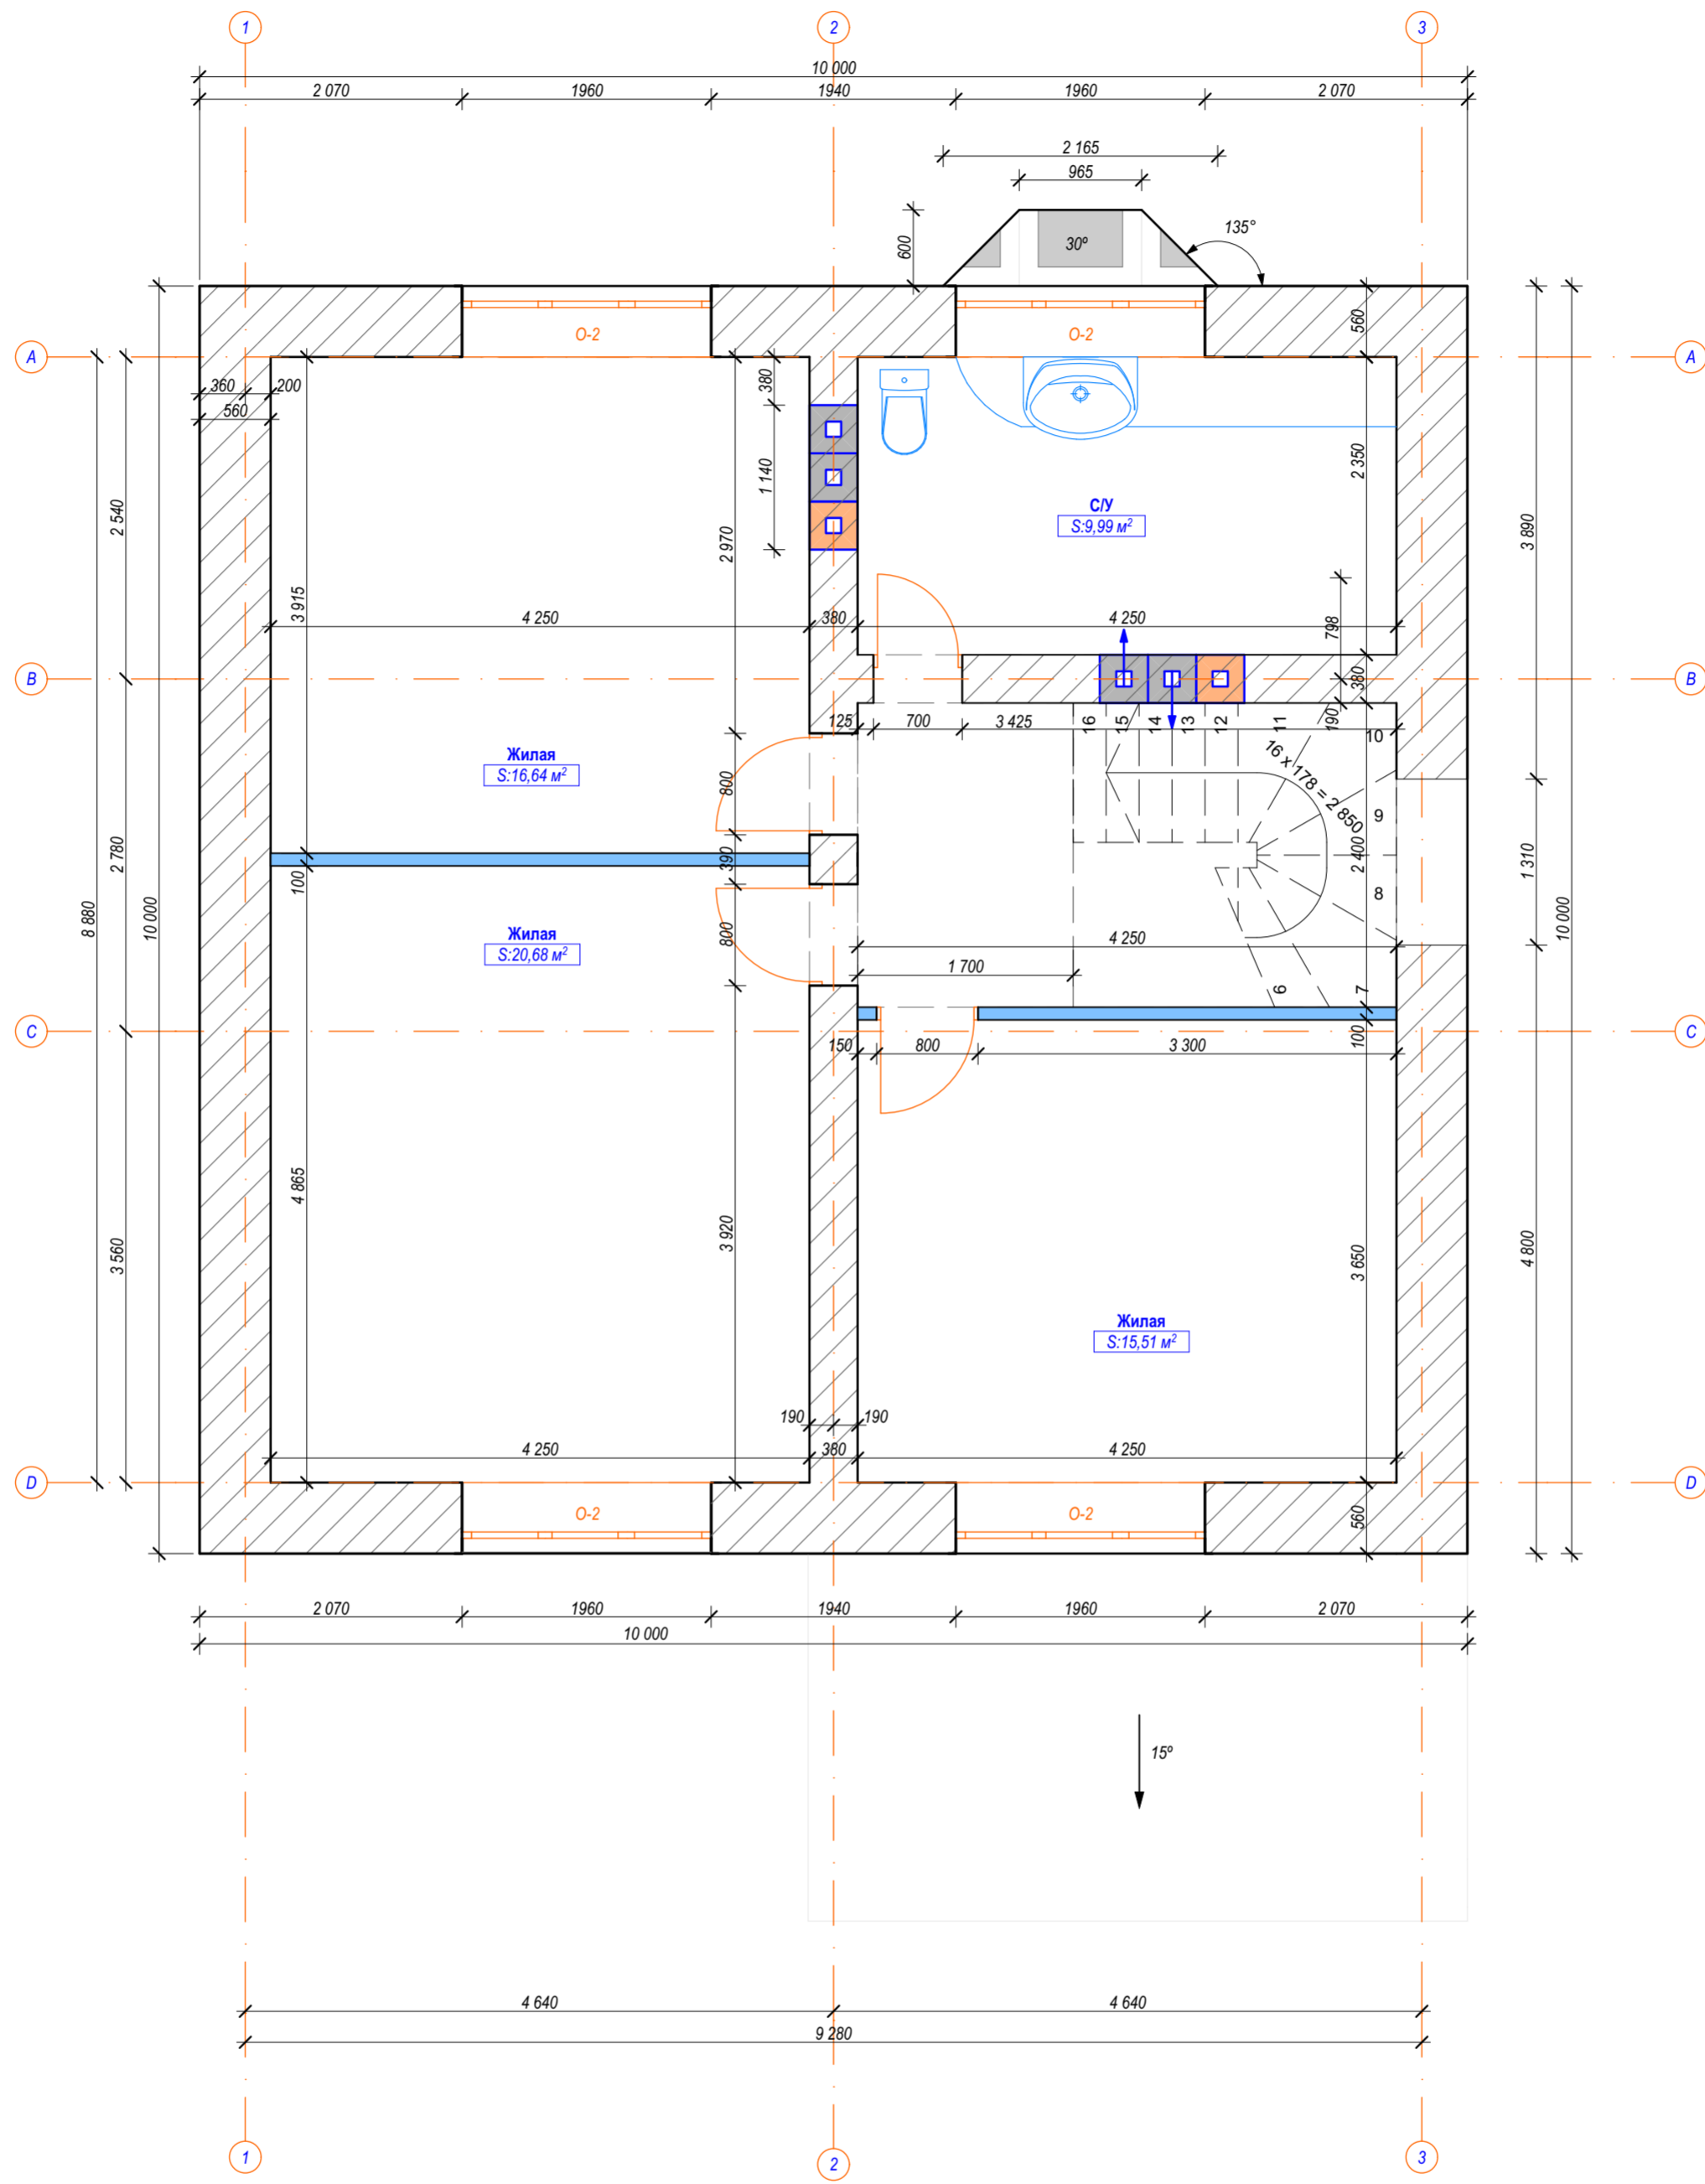


Имя, N подл.	Подп. и дата	Взам. и ине. N	Согласовано

Понравившийся Вам проект возможно легко изменить с учетом личных пожеланий и предпочтений
Мы ответим на все возникшие у Вас вопросы по телефону 8(4855)28-25-07 или по e-mail: energo-pro@yandex.ru

П.07.354.18.АР					
Индивидуальный жилой дом					
Этажность - 2 эт.					
Площадь здания - 160 м²					
Изм	Кол.уч.	Лист	N док.	Подпись	Дата
ГАП		Малиновский К.А.			
Разработ.					
Архитектурные решения				Стадия	Лист
План второго этажа (на отм. +2,850)				П	2
				Листов	6



Фасад : оси 1-3 (главный)

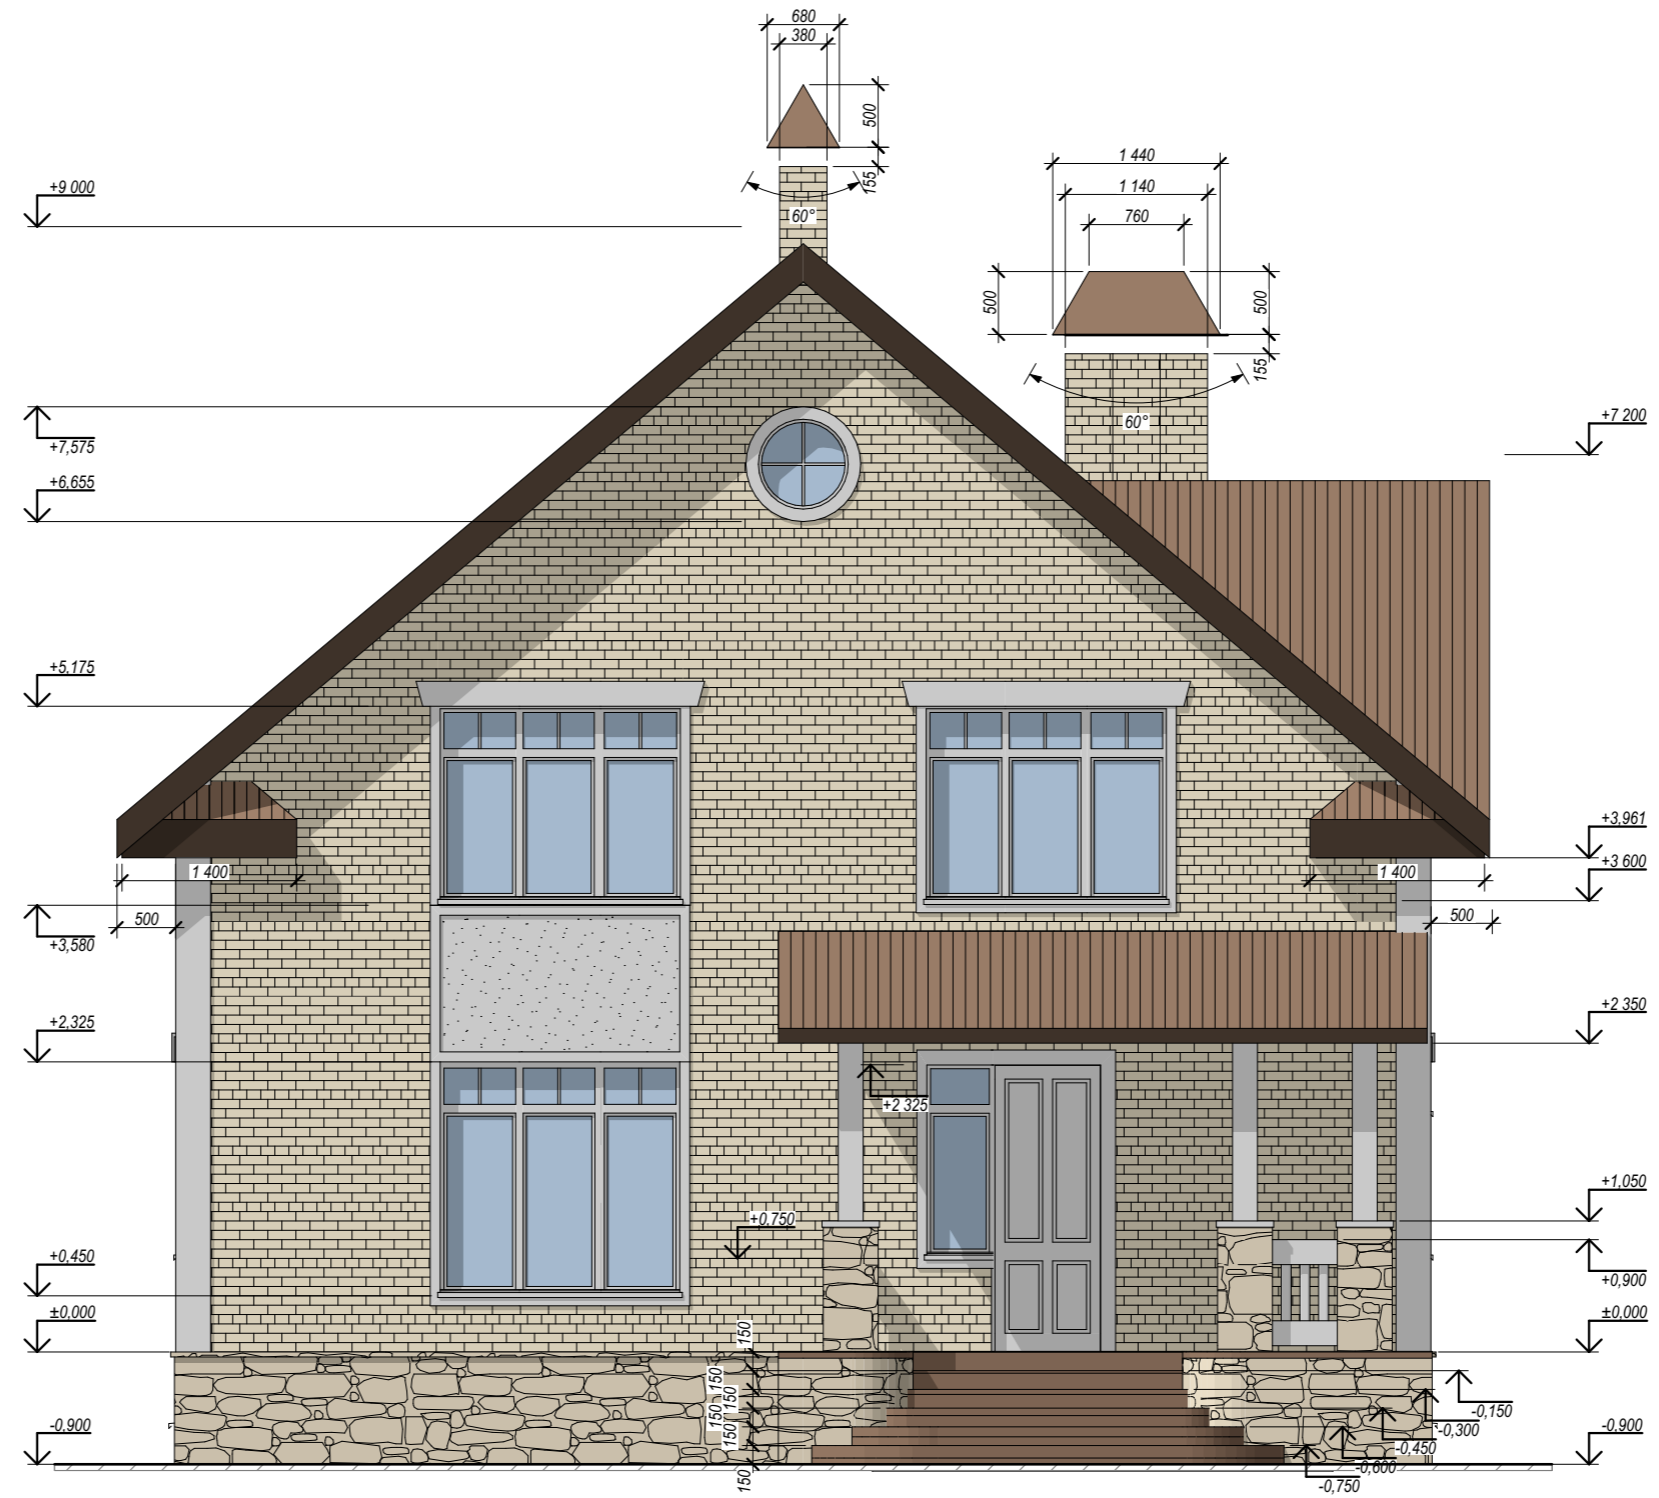

Понравившийся Вам проект возможно легко изменить с учетом личных пожеланий и предпочтений

Мы ответим на все возникшие у Вас вопросы по телефону 8(4855)28-25-07 или по e-mail: energo-pro@yandex.ru

						П.07.354.18.АР		ЕРМ-RUS.RU	
						Индивидуальный жилой дом			
						Этажность - 2 эт.			
						Площадь здания - 160 м2			
Изм	Кол.уч.	Лист	И док.	Подпись	Дата	Архитектурные решения	Стадия	Лист	Листов
ГАП		Малиновский К.А.					П	3	6
Разработ.						Фасад в осях 1-3			

Согласовано	
Взам. инв. N	
Подп. и дата	
Инв. N подл	

Фасад : оси 3-1 (двор)



Понравившийся Вам проект возможно легко изменить с учетом личных пожеланий и предпочтений

Мы ответим на все возникшие у Вас вопросы по телефону 8(4855)28-25-07 или по e-mail: energo-pro@yandex.ru

Согласовано
Взам. инв. N
Подп. и дата
Инв. N подл

						П.07.354.18.АР		ЕРМ-RUS.RU			
						Индивидуальный жилой дом					
						Этажность - 2 эт.					
						Площадь здания - 160 м2					
Изм	Кол.уч.	Лист	N док.	Подпись	Дата	Архитектурные решения			Стадия	Лист	Листов
ГАП	Малиновский К.А.								П	4	6
Разработ.						Фасад в осях 3-1					

Фасад : ося D-A




Согласовано
Взам. инв. N
Подп. и дата
Инв. N подл

Понравившийся Вам проект возможно легко изменить с учетом личных пожеланий и предпочтений

Мы ответим на все возникшие у Вас вопросы по телефону 8(4855)28-25-07 или по e-mail: energo-pro@yandex.ru

						П.07.354.18.АР		EPM-RUS.RU		
						Индивидуальный жилой дом				
						Этажность - 2 эт.				
						Площадь здания - 160 м2				
Изм	Кол.уч.	Лист	N док.	Подпись	Дата	Архитектурные решения		Стадия	Лист	Листов
ГАП		Малиновский К.А.						П	5	6
Разработ.						Фасад в осях D-A				

Фасад : ося А-Д

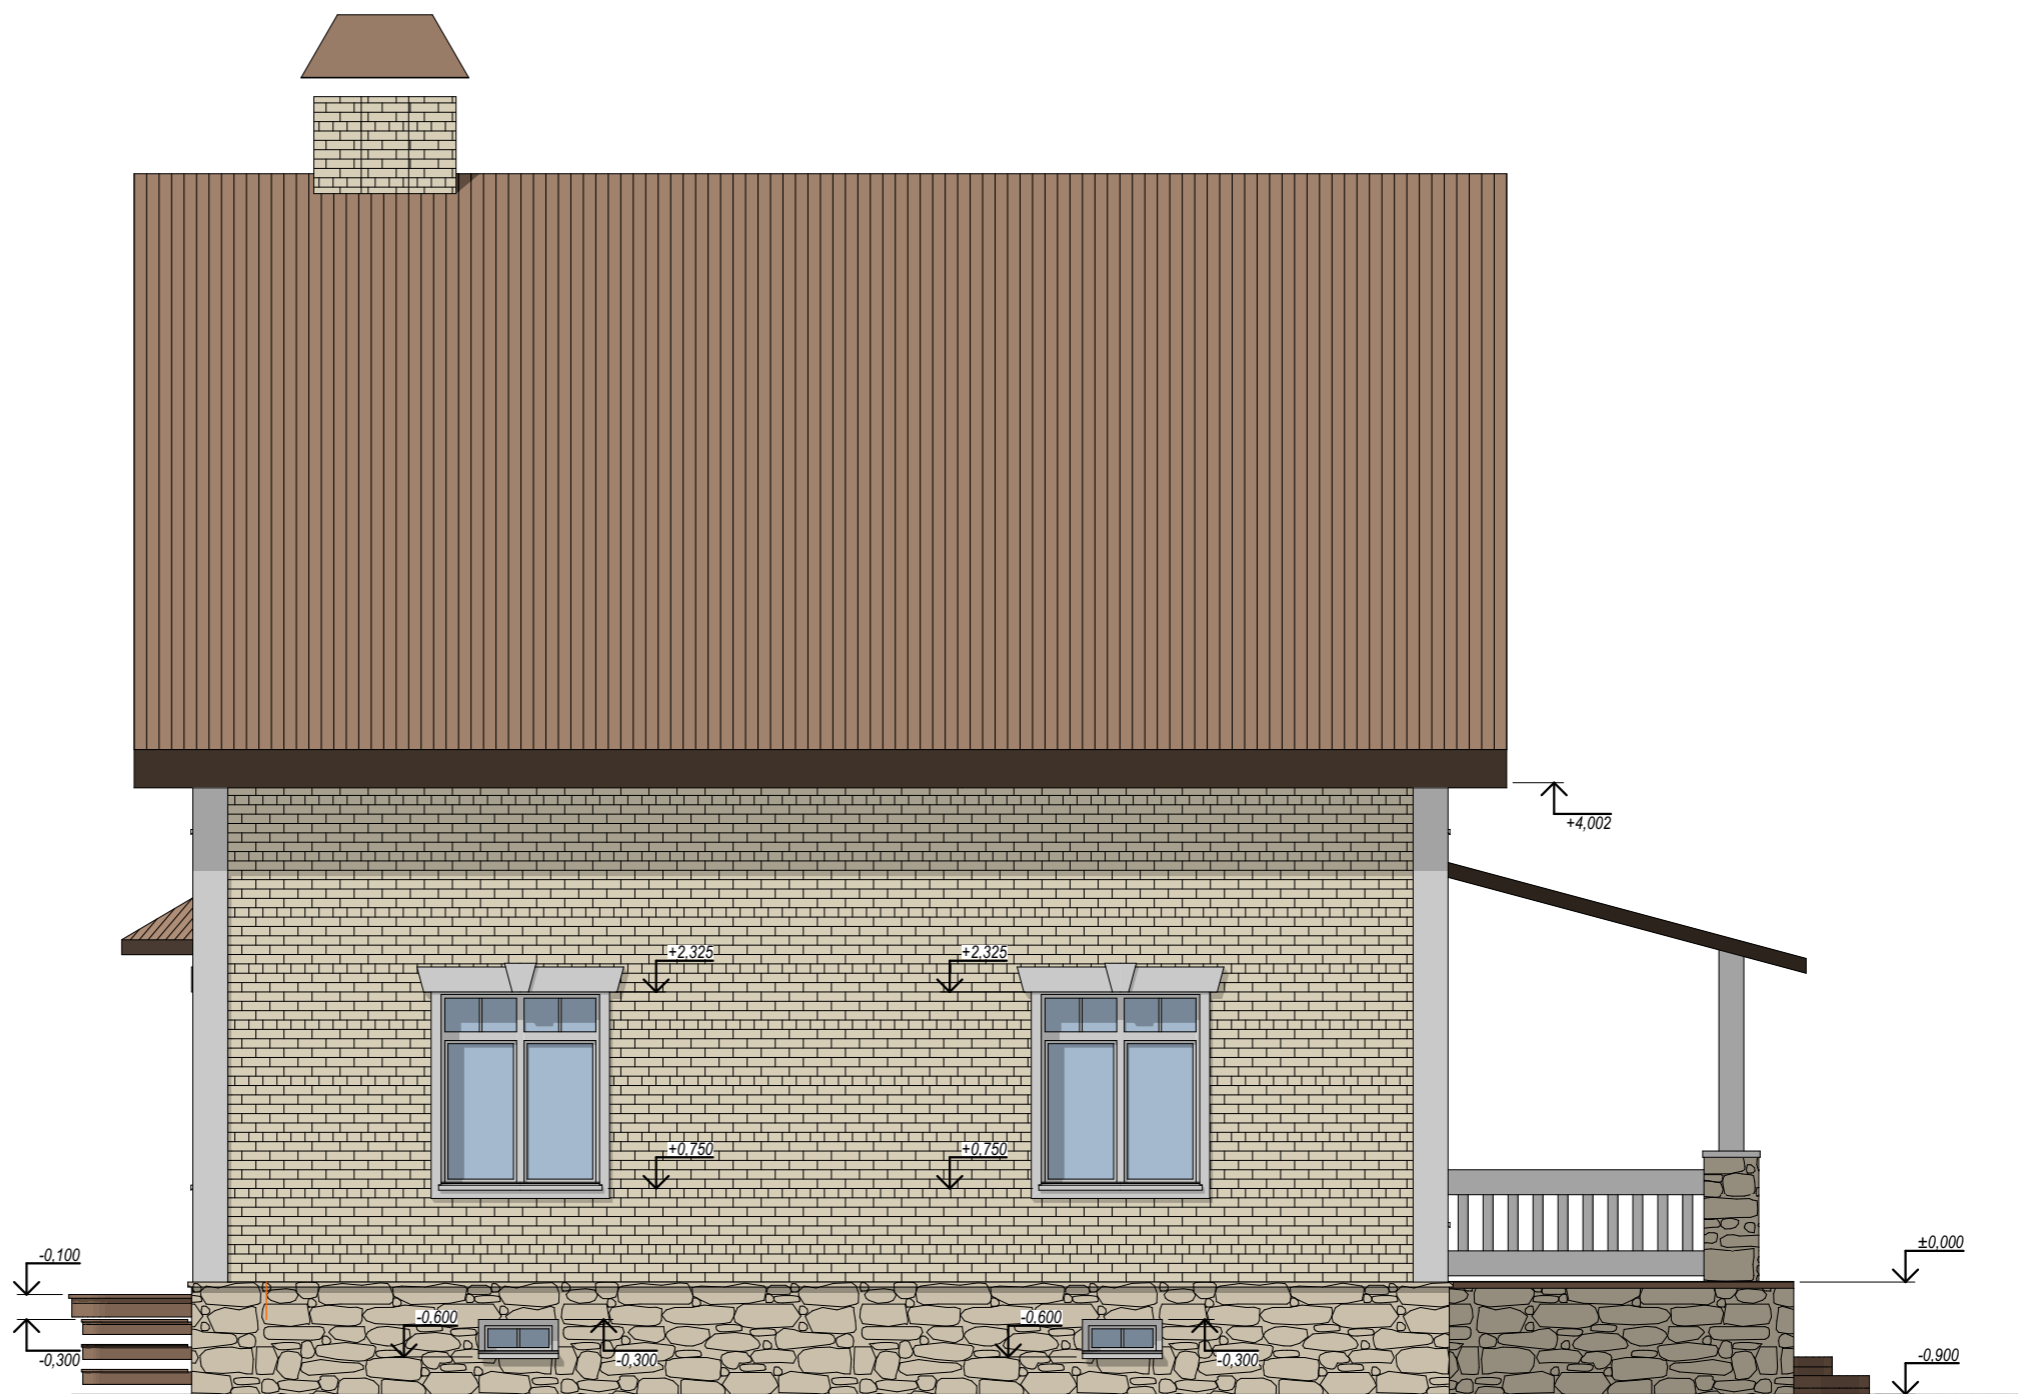

Понравившийся Вам проект возможно легко изменить с учетом личных пожеланий и предпочтений

Мы ответим на все возникшие у Вас вопросы по телефону 8(4855)28-25-07 или по e-mail: energo-pro@yandex.ru

						П.07.354.18.АР		ЕРМ-RUS.RU			
						Индивидуальный жилой дом					
						Этажность - 2 эт.					
						Площадь здания - 160 м2					
Изм	Кол.уч.	Лист	№ док.	Подпись	Дата	Архитектурные решения			Стадия	Лист	Листов
ГАП		Малиновский К.А.				Архитектурные решения			П	6	6
Разработ.						Фасад в осях А-Д					

Согласовано
Взам. инв. №
Подп. и дата
Инв. № подл