ЭНЕРГО ПРОЕКТМОНТАЖ

АРХИТЕКТУРНО-СТРОИТЕЛЬНОЕ И ИНЖЕНЕРНОЕ ПРОЕКТИРОВАНИЕ

Адрес: ООО «ЭнергоПроектМонтаж», г. Рыбинск, Лизы Чайкиной, 5
Тел.: +7 (4855) 28-25-07, тел./ф.: +7 (4855) 28-25-09, +7 (920) 650-61-10
Наш сайт в сети Internet: http://epm-rus.ru/

Выборочный капитальный ремонт дома культуры по адресу:
Ярославская область, Мышкинский р-н, Зарубинский с.о., д. Галачевская, д. 3

ПРОЕКТНАЯ ДОКУМЕНТАЦИЯ

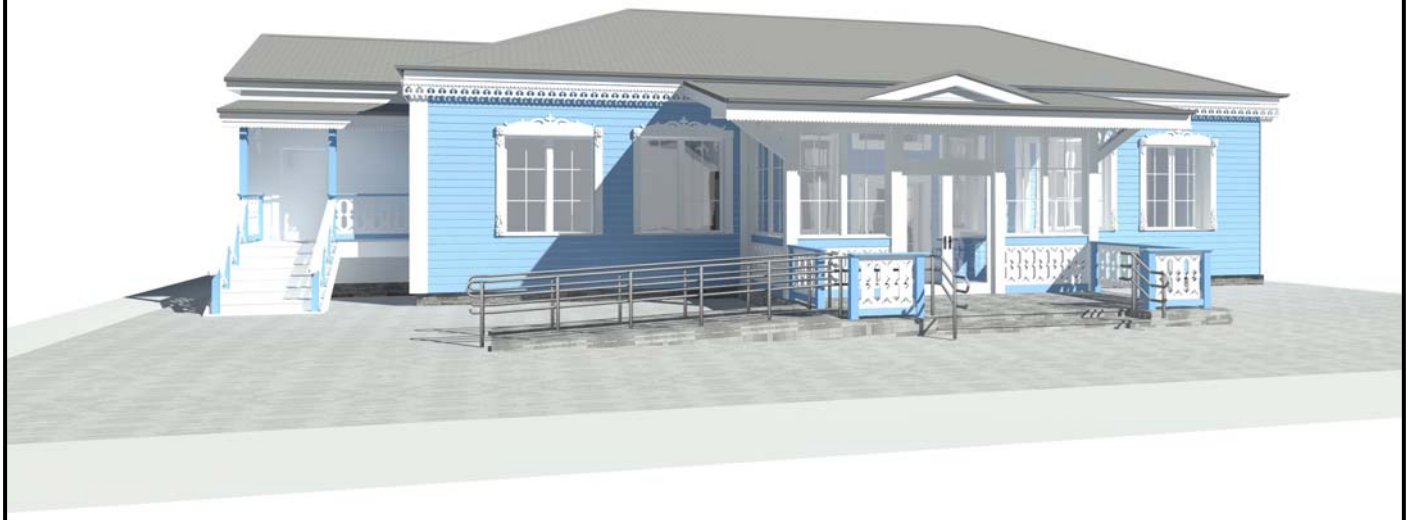

Архитектурные решения
П.07.392.19.АР

Стадия: П
Шифр: П.07.392.19.АР

EPM-RUS.RU
ПРОЕКТИРОВАНИЕ. СТРОИТЕЛЬСТВО. СПЕЦТЕХНИКА
ТЕЛ.: 8.4855.28.25.07 8.920.102.24.54

Муниципальное учреждение Мышкинского муниципального района
«Межпоселенческий Дом культуры»

Галачевский Дом Культуры

Выборочный капитальный ремонт

**Ярославская область, Мышкинский р-н,
Зарубинский с.о., д. Галачевская, д. 3**

Согласовано

Взам. инв. N

Подп. и дата

Инв.N подл

						П.07.392.19.АР	
						Выборочный капитальный ремонт дома культуры по адресу: Ярославская область, Мышкинский р-н, Зарубинский с.о., д. Галачевская, д. 3	
Изм	Кол.уч.	Лист	N док.	Подпись	Дата		
ГАП		Малиновский К.А.				Архитектурные решения	Стадия: П; Лист: 1; Листов: 26
Разработ.		Малиновский К.А.				Общие сведения	ЭНЕРГО ПРОЕКТМОНТАЖ

Формат А4

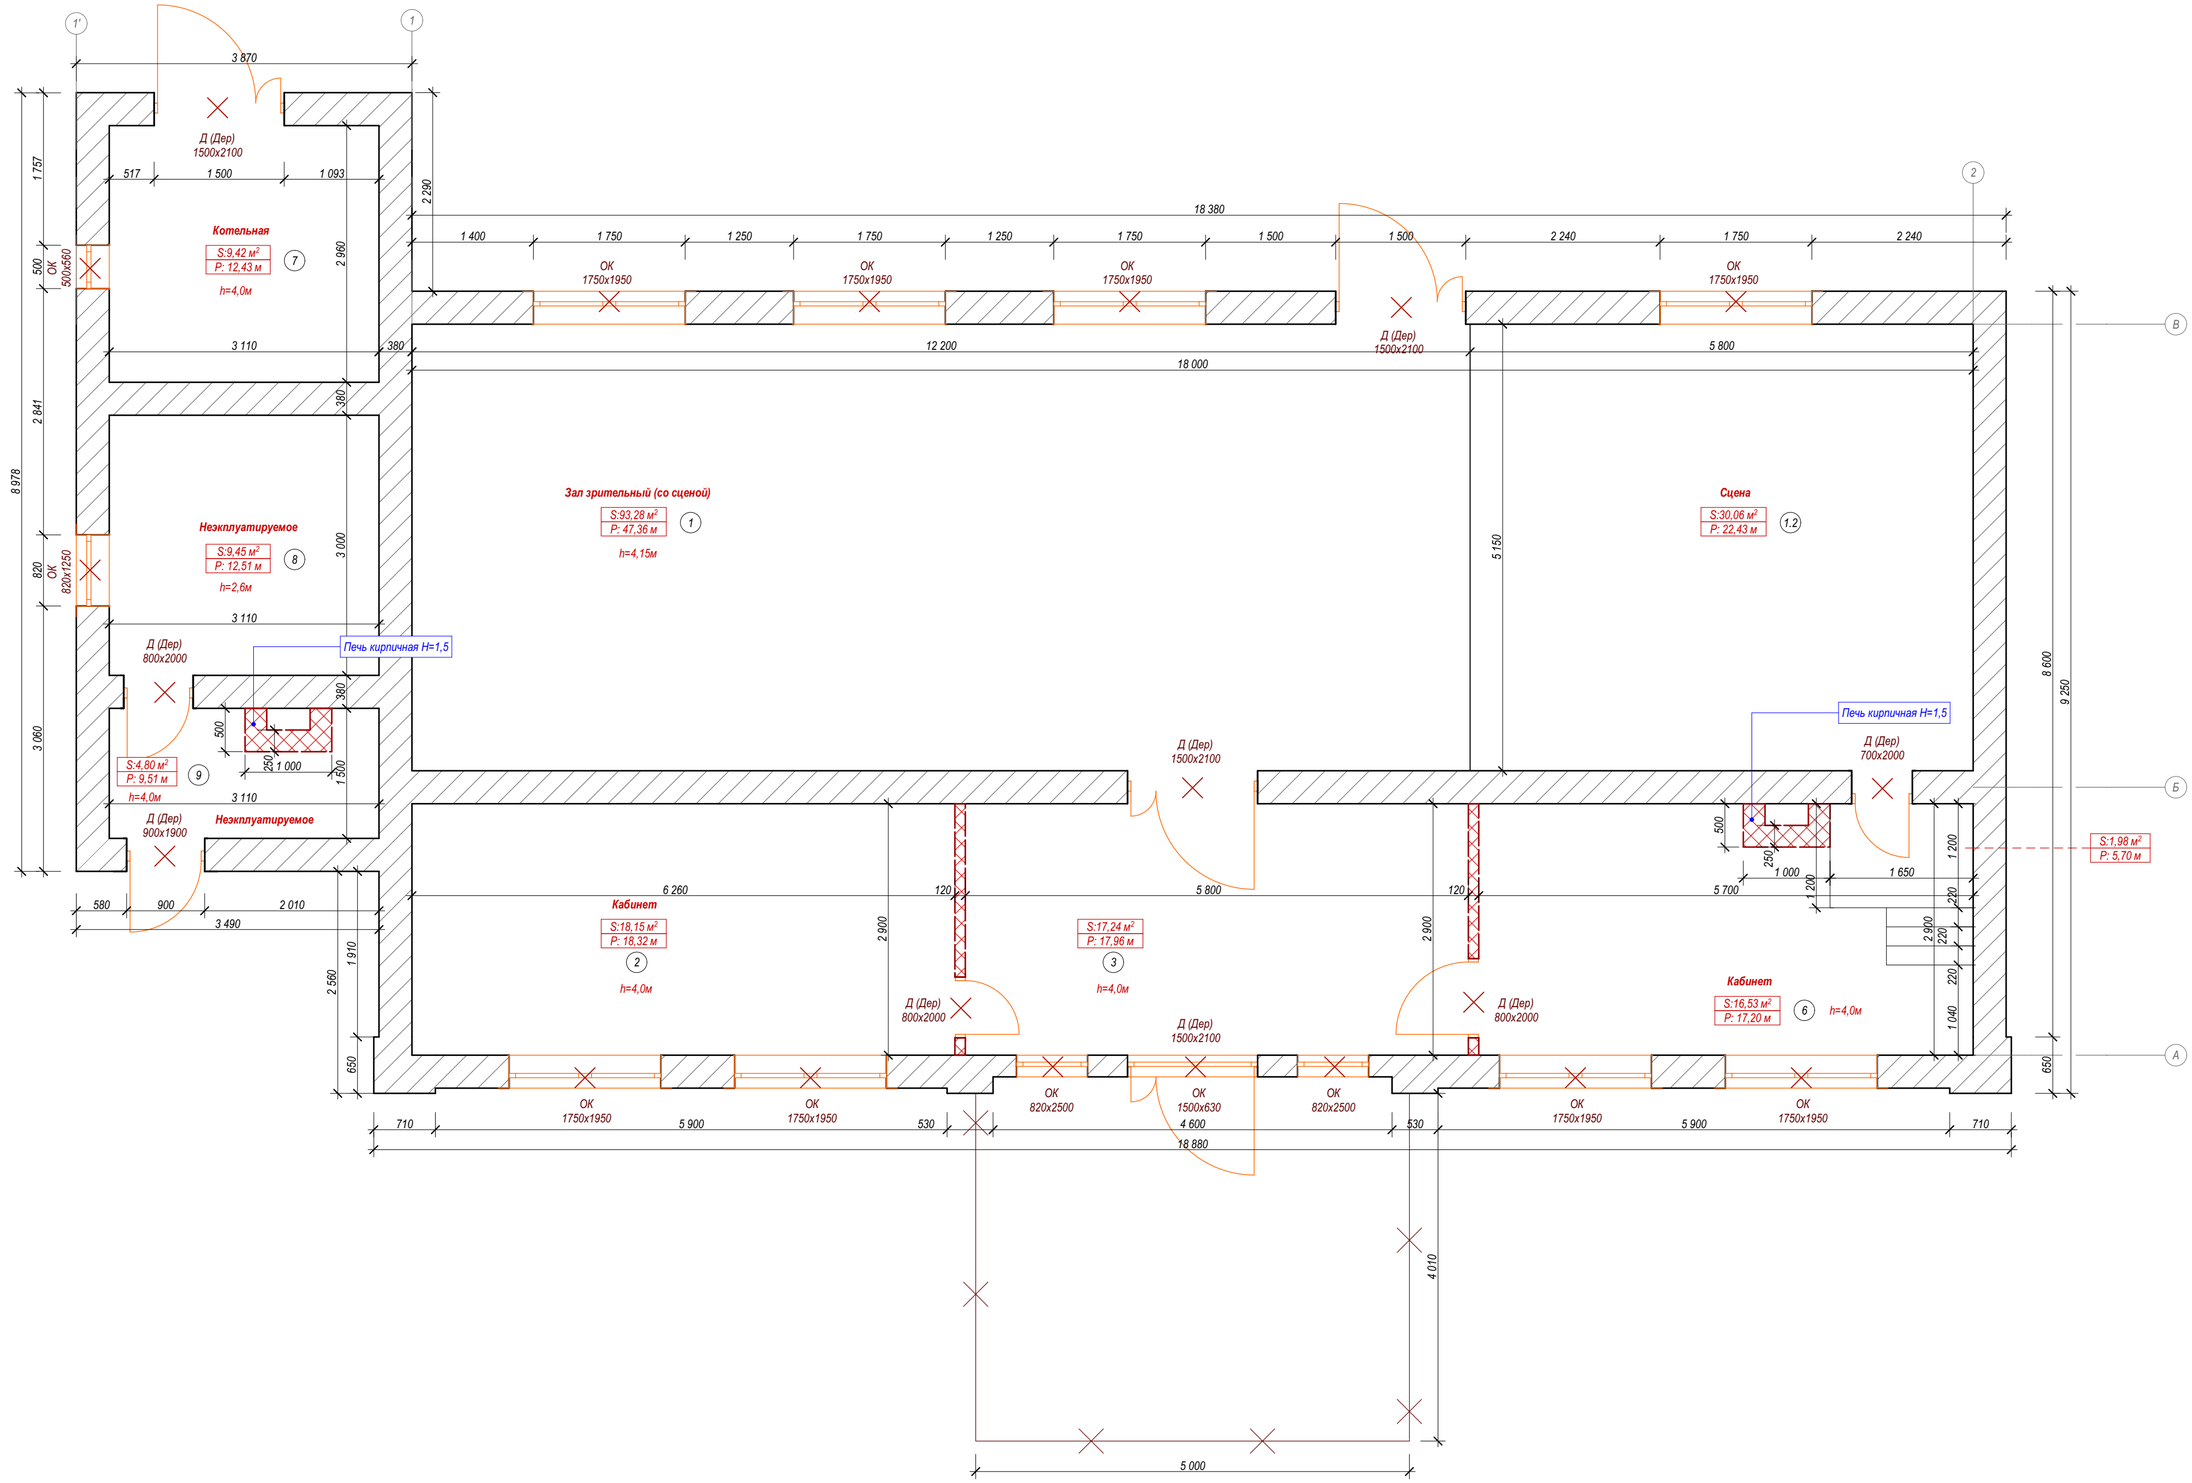

Согласовано

Взам. инв. N

Подп. и дата

Инв.N подл

Изм.	Лист	№ докум.	Подп.	Дата	План демонтажных работ Первый этаж	Лист 2

Формат А2

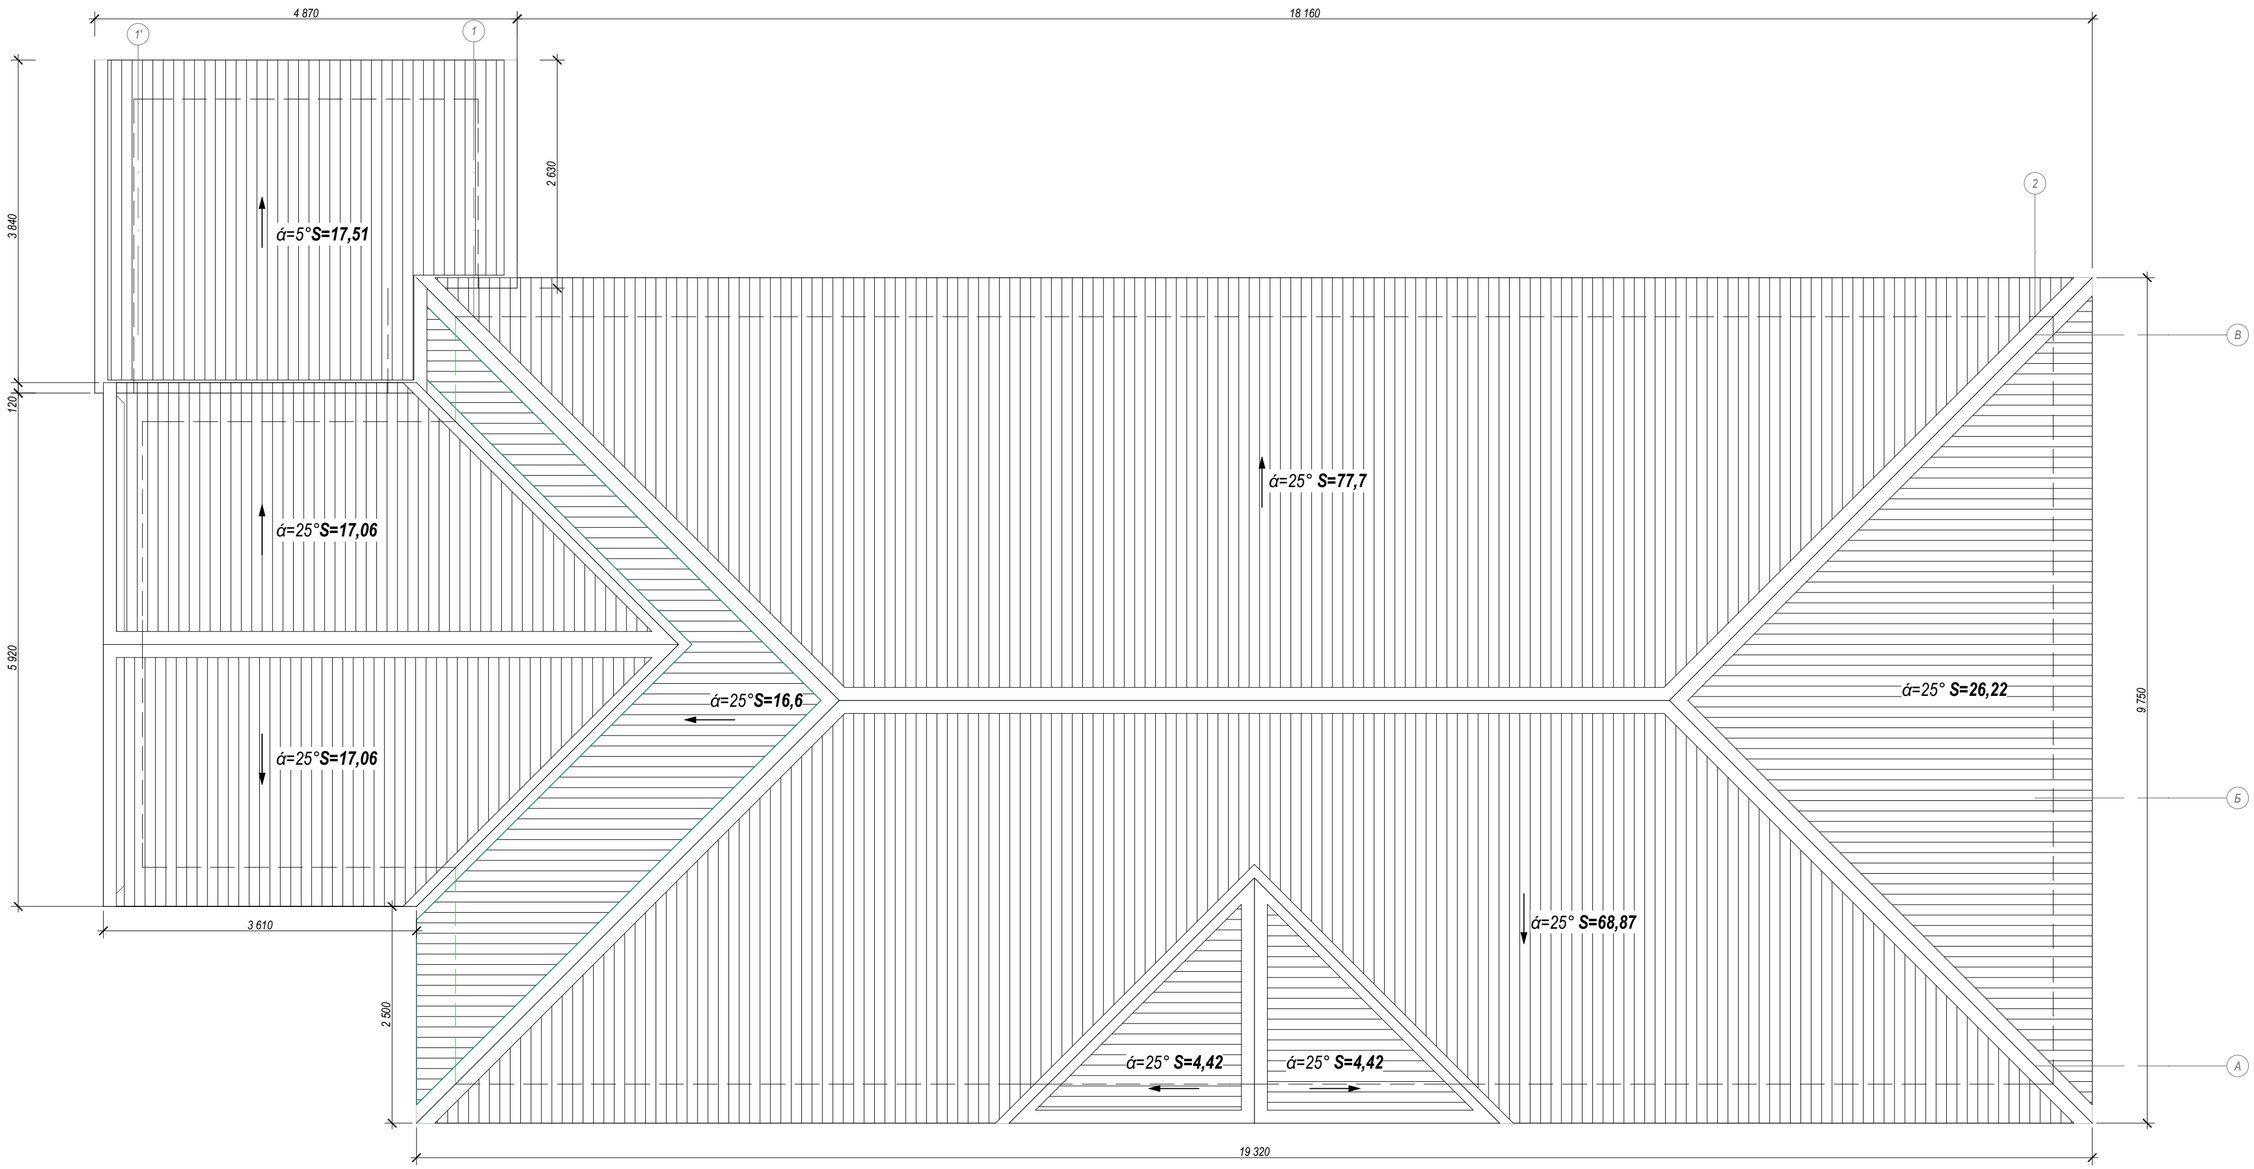

Согласовано

Взам. инв. N

Подп. и дата

Инв.N подл

Изм.	Лист	№ докум.	Подп.	Дата	Кровля План демонтажных работ	Лист 3

Формат А2

Площадь утепления чердака пристройка
S:16,63 м²

ДН-01
ДПП-Г AL EIW60
1500 (900+600)x2100

Котельная
S:9,48 м²
P: 12,75 м
7
h=4,0м

Кабинет музыки
S:9,45 м²
P: 12,51 м
8
h=2,6м

Раздевалка
S:4,94 м²
P: 9,83 м
9
h=4,0м

ДВ-03
ПВХ-О-800-2000

ДН-03
Ме-Г-900-1900

Наличник декоративный
Тип № НД-03 900х1900

ОК-5
500х560

Наличник декоративный
Тип № НД-02 820х1250

ОК-4
820х1250

КРЫЛЬЦО №2

ОД-1 1650

ОД-1 1100

ОД-2 1975

ФКД-01 3 500

Тип 1
S:8,08 м²

ФКД-01, ФКД-02 2 380

Облицовка керамическими плитами по системе вентилируемый фасад с воздушной прослойкой (см. ведомости)

Вентилируемый фасад с обшивкой доской типа "имитация бруса" по всему периметру основного здания см. ведомости

Элемент кронштейн декоративный Тип № КД-02

ФКД-01, ФКД-02 18 640

Наличник декоративный Тип № НД-01 1750х1950 1750х1950

ОК-1

ОД-1 1500

ОД-02 900

ФКД-01 2770

Тип 1
S:5,43 м²

КРЫЛЬЦО №3

ДН-02-02
ПВХ-О-1500-2100
1500 (900+600)x2100

Зал зрительный (со сценой)
S:92,70 м²
P: 46,30 м
1
h=4,15м

Зал зрительный (за вычетом сцены)
S:63,47 м²
P: 35,55 м
1.1

БД-01 (21 шт.)

Сцена
S:30,06 м²
P: 22,43 м
1.2

Площадь утепления чердака основное здание
S:152,35 м²

ФКД-01, ФКД-02 9750

Установка зеркал: размер 1,0*2,0м - 1шт

ДВ-01
ПВХ-О-1500-2100
1500 (900+600)x2100

Установка зеркал: размер 1,0*2,0м - 3шт

ДВ-04
ПВХ-О-700-2000

ГКЛ (С112)

Кабинет
S:15,86 м²
P: 16,74 м
2
h=4,0м

Холл
S:13,69 м²
P: 15,58 м
3
h=4,0м

Гардероб
S:2,94 м²
P: 6,85 м
4

Тамбур
S:2,56 м²
P: 6,85 м
5

Универсальный зал
S:15,84 м²
P: 16,73 м
6
h=4,0м

S:0,32 м²
P: 2,40 м
6.1

S:0,32 м²
P: 2,40 м
6.2

Шкаф для инвентаря

ДВ-05 ПВХ-Г-800-2000 + ПВХ-Г-800-800

ОД-1 1240

ДВ-02
ПВХ-Г-800-2000

Наличник декоративный Тип № НД-02 820х2500

ОК-2
820х2500

ДН-02-01
ПВХ-О-1500-2100
1500 (900+600)x2100

Теплая веранда
S:13,78 м²
P: 16,91 м
10

ОК-6
2100х1950

ОК-3
1500х630

Наличник декоративный Тип № НД-02 1500х630

ФКД-01, ФКД-02 6 560

ФКД-01, ФКД-02 6 440

Элемент кронштейн декоративный Тип № КД-01

ДН-04
ПВХ-О-1860-2300
1860 (930+930)x2300

ОК-7
1770х1950

ОК-8
1860х590

БД-01 (9 шт.)

ФКД-01 8 860

КРЫЛЬЦО №1

Тип 1
S:19,18 м²

Тип 1
S:9,12 м²

S:1,62 м²

ОГ-1
5 670

Устройство плитки тротуарной (покрытие главного входа) Тип 1

Изм.	Лист	№ докум.	Подп.	Дата	План демонтажных работ Первый этаж	Лист 4

Согласовано

Взам. инв. N

Подп. и дата

Инв.N подл

Формат А2

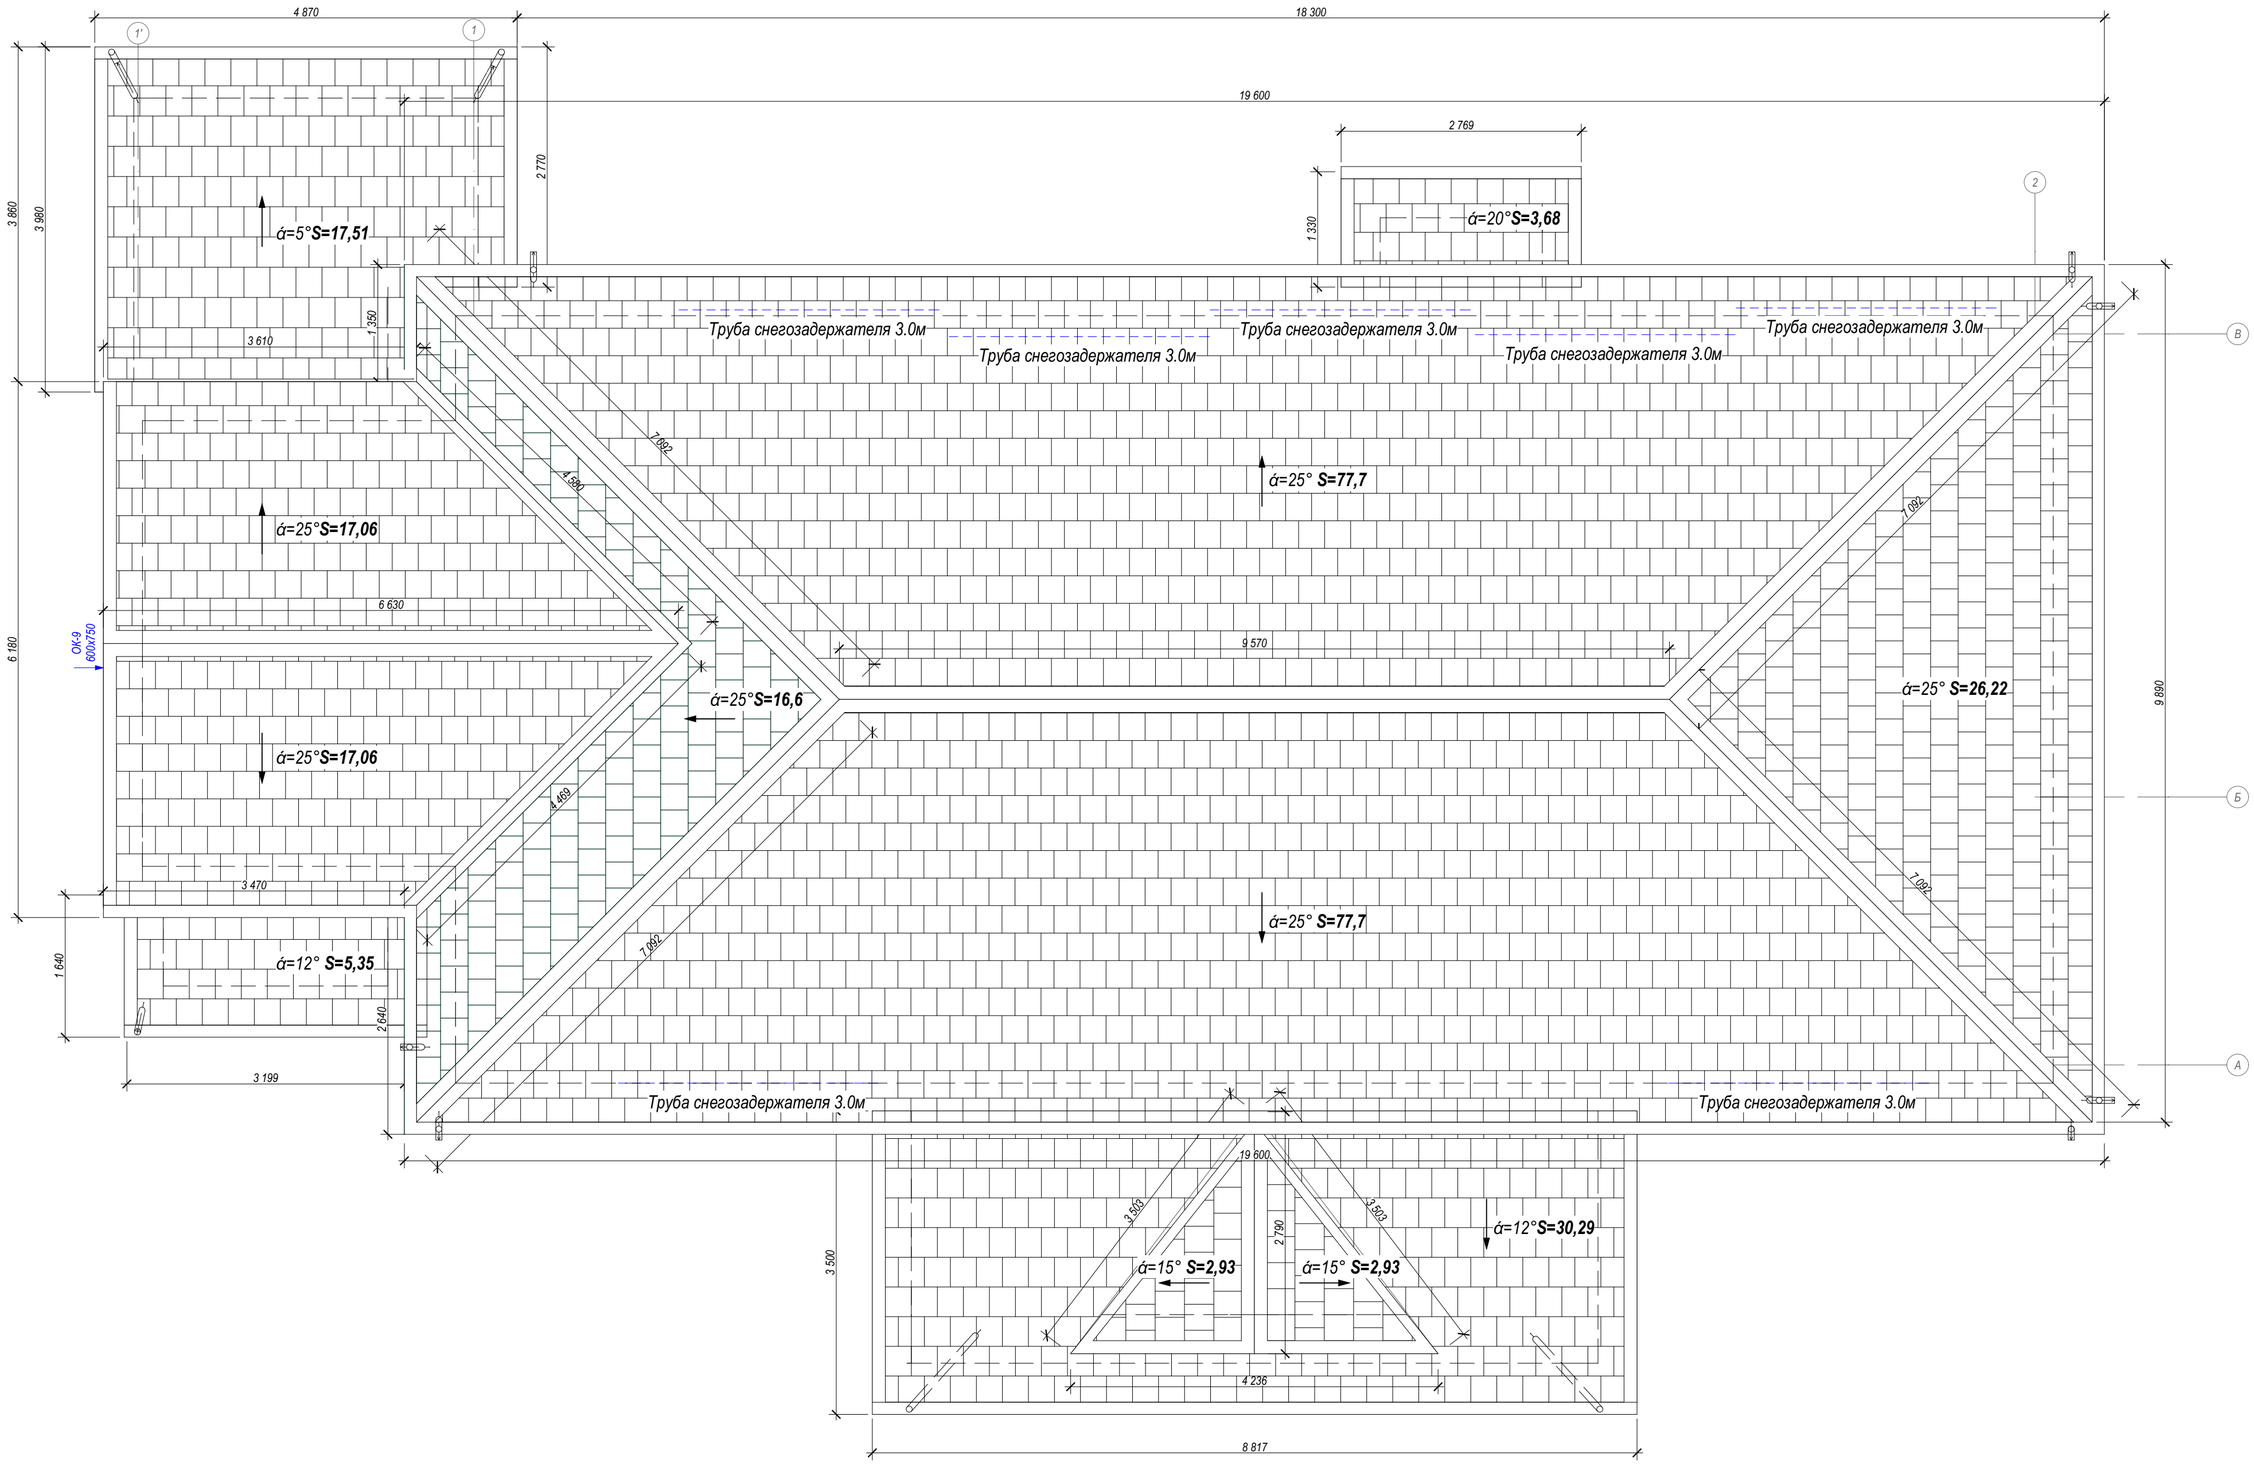

Согласовано

Взам. инв. N

Подп. и дата

Инв.N подл

Изм.	Лист	№ докум.	Подп.	Дата	Устройство кровли Схема строительно-монтажных работ	Лист 5

Формат А2

EPM-RUS.RU
ПРОЕКТИРОВАНИЕ. СТРОИТЕЛЬСТВО. СПЕЦТЕХНИКА
ТЕЛ.: 8.4855.28.25.07 8.920.102.24.54

Сечение 01-01

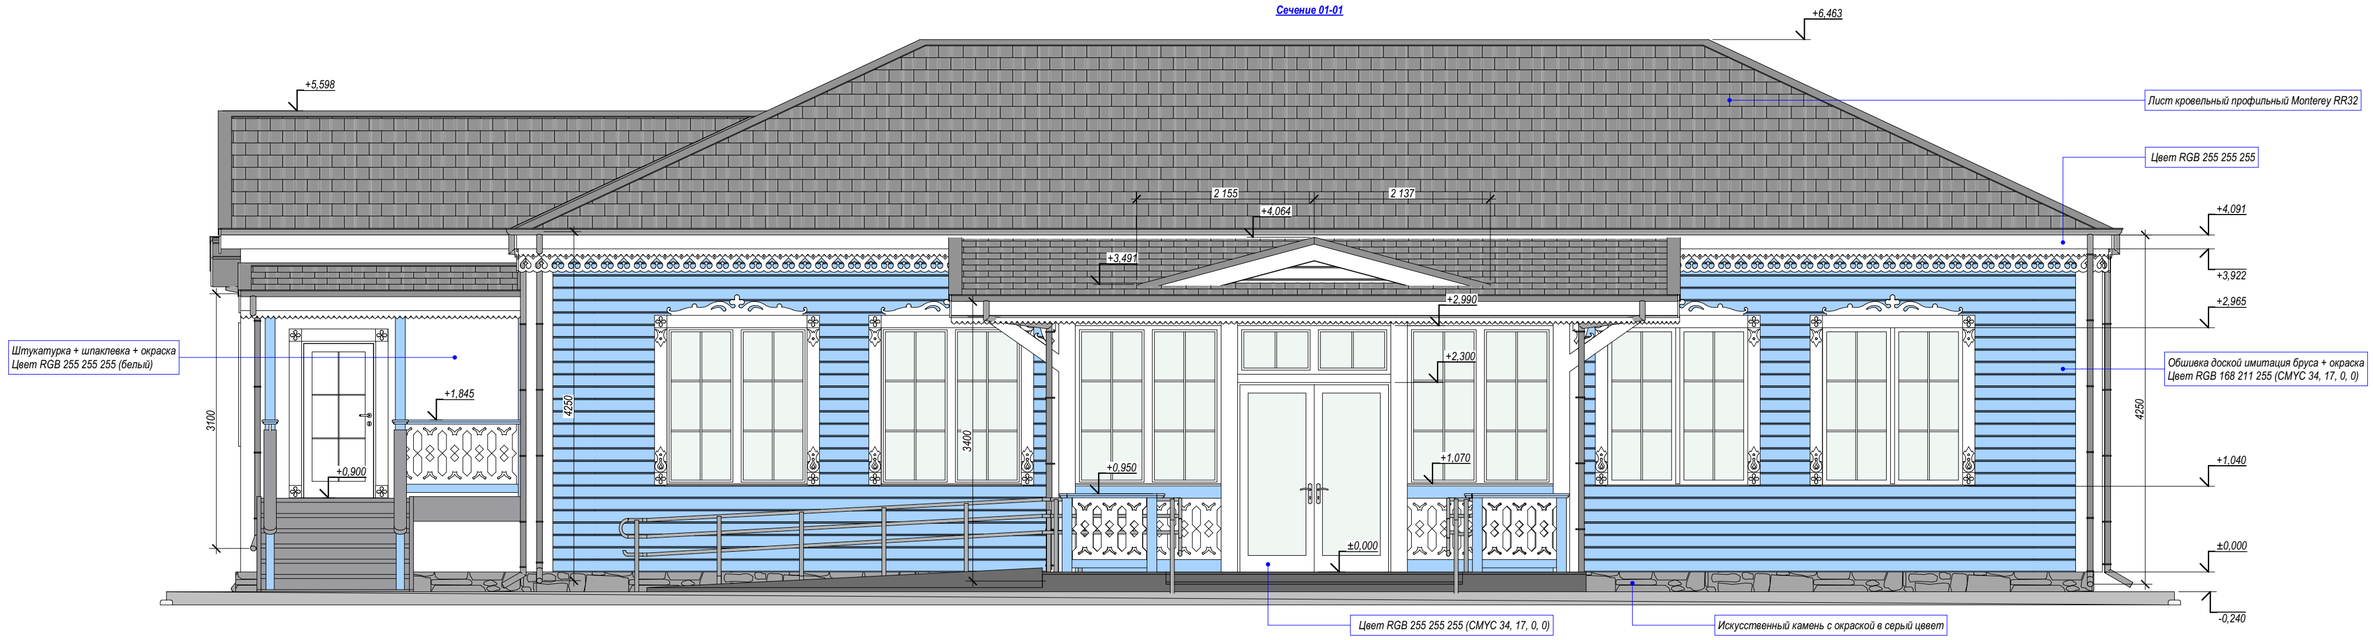

Цвета окраски:
Цвет RGB 168 211 255 (CMYC 34, 17, 0, 0) - основной цвет здани (светло голубой)
Цвет RGB 255 255 255 - цвет оконных рам, окладов окон, резных элементов и т.д. (белый)

Согласовано

Взам. инв. N

Подп. и дата

Инв.N подл

Изм.	Лист	№ докум.	Подп.	Дата	Сечение 01-01 Вид спереди (главный фасад)	Лист 6

Формат А2

EPM-RUS.RU
ПРОЕКТИРОВАНИЕ. СТРОИТЕЛЬСТВО. СПЕЦТЕХНИКА
ТЕЛ.: 8.4855.28.25.07 8.920.102.24.54

Сечение 02-02

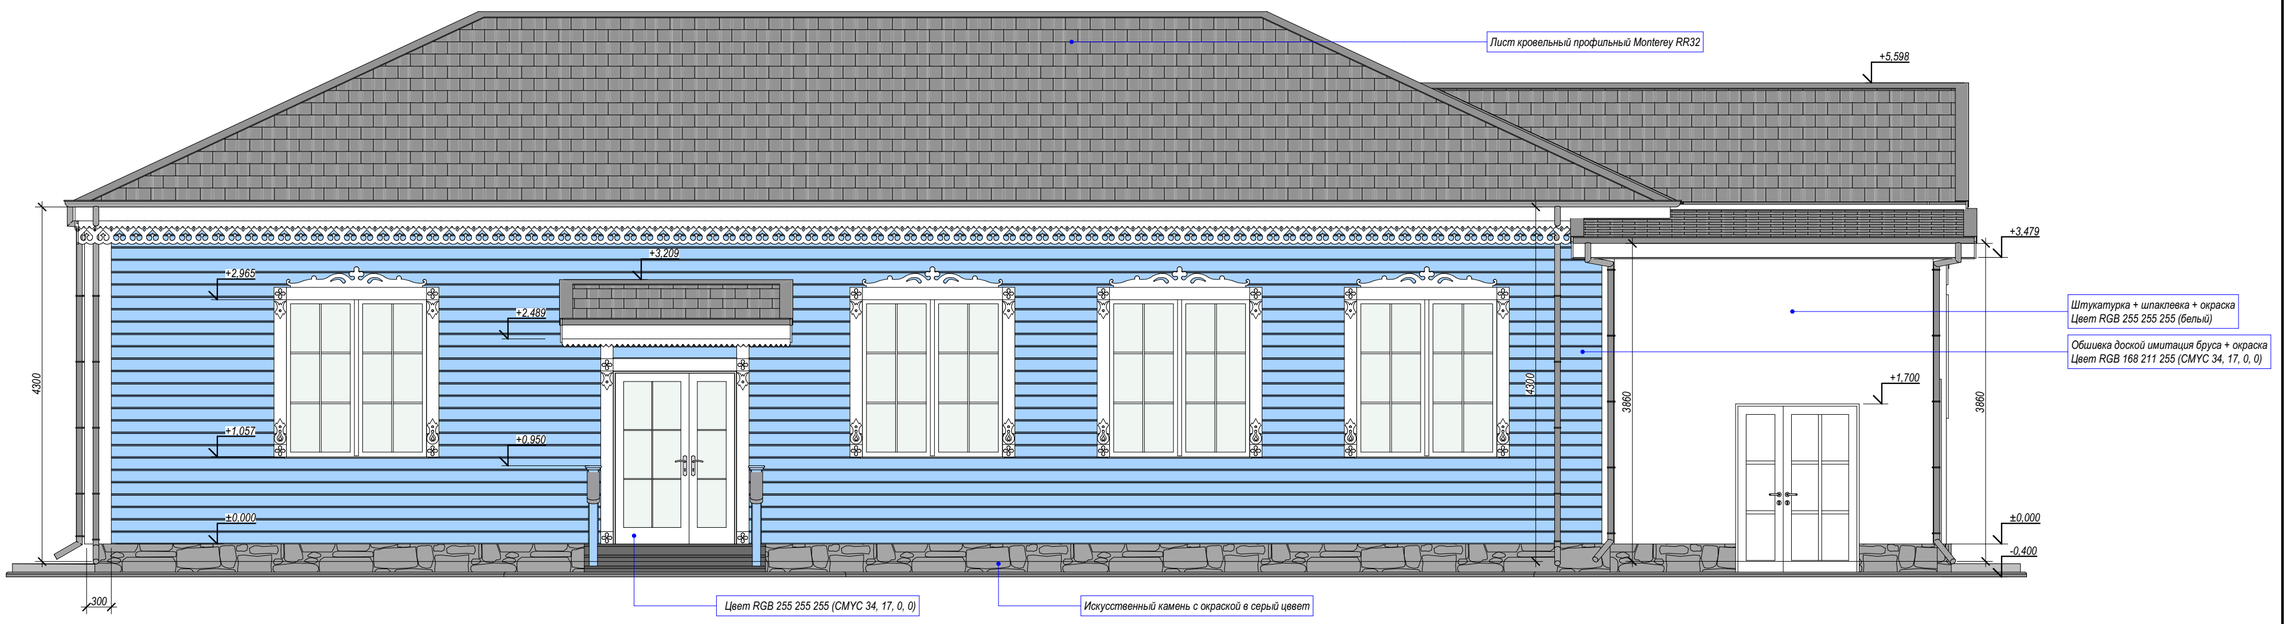

Цвета окраски:
Цвет RGB 168 211 255 (CMYC 34, 17, 0, 0) - основной цвет здани (светло голубой)
Цвет RGB 255 255 255 - цвет оконных рам, окладов окон, резных элементов и т.д. (белый)

Согласовано

Взам. инв. N

Подп. и дата

Инв.N подл

Изм.	Лист	№ докум.	Подп.	Дата	Сечение 02-02 Вид со двора	Лист 7

Формат А2

Сечение 03-03

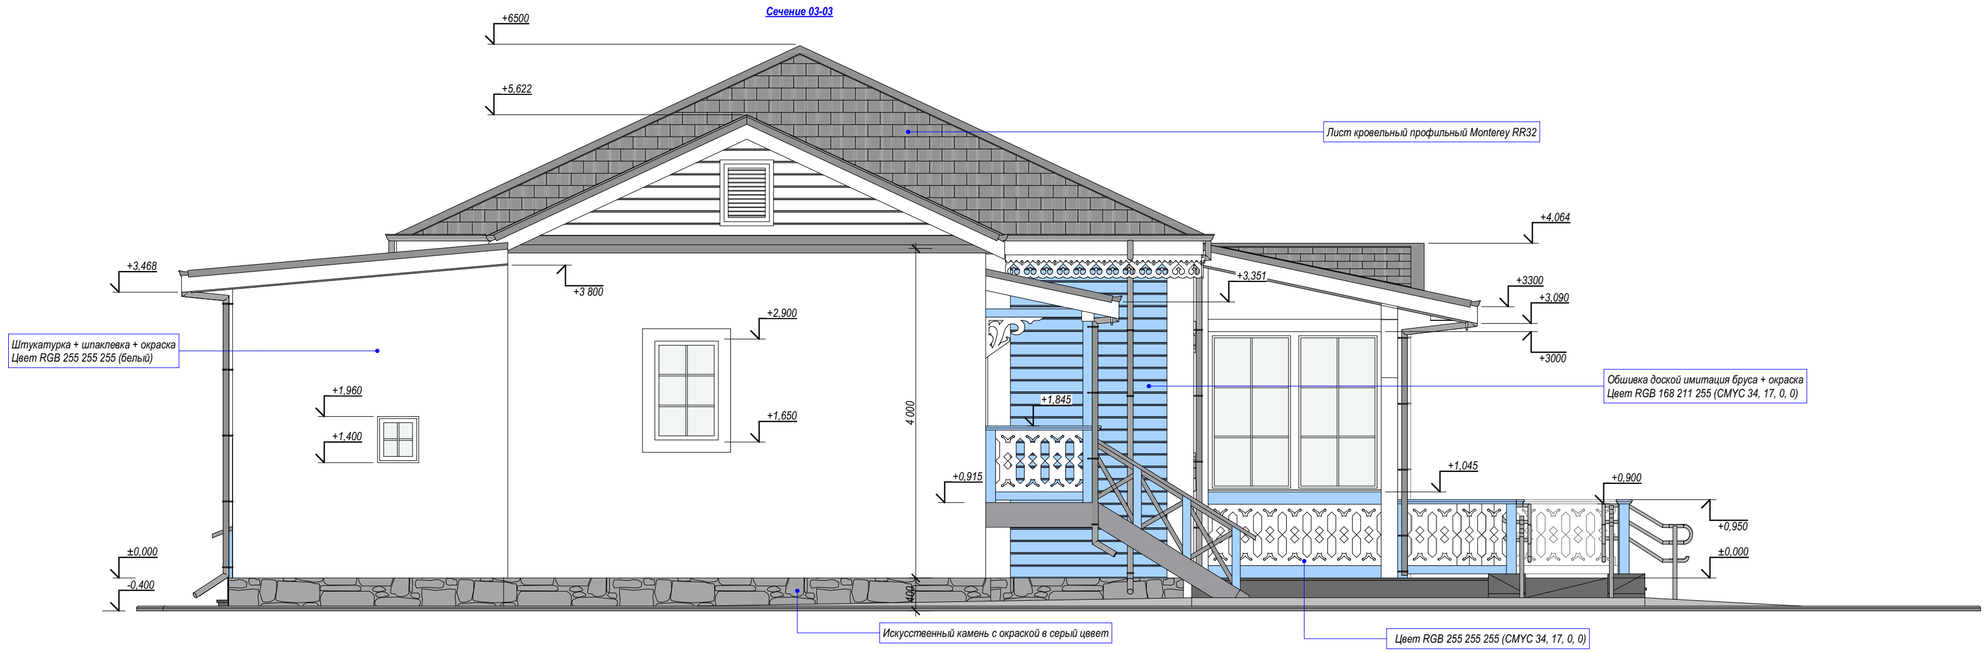

Цвета окраски:
Цвет RGB 168 211 255 (CMYC 34, 17, 0, 0) - основной цвет здани (светло голубой)
Цвет RGB 255 255 255 - цвет оконных рам, окладов окон, резных элементов и т.д. (белый)

Согласовано

Взам. инв. N

Подп. и дата

Инв.N подл

Изм.	Лист	№ докум.	Подп.	Дата	**Сечение 03-03** Вид слева	Лист 8

Формат А2

Сечение 04-04

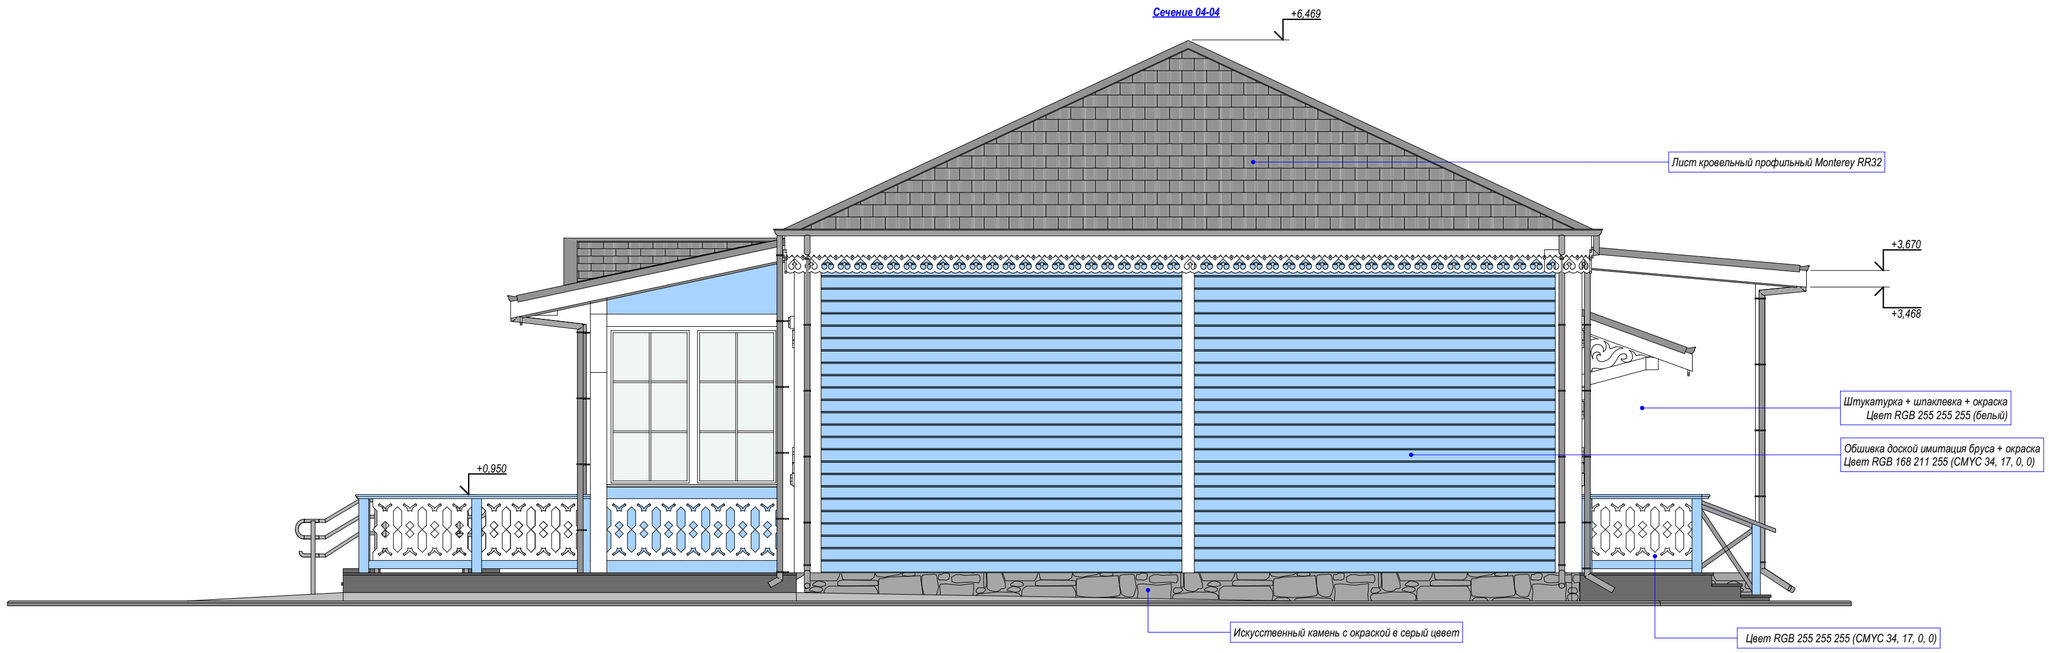

Цвета окраски:
Цвет RGB 168 211 255 (CMYC 34, 17, 0, 0) - основной цвет здани (светло голубой)
Цвет RGB 255 255 255 - цвет оконных рам, окпадов окон, резных элементов и т.д. (белый)

Согласовано

Взам. инв. N

Подп. и дата

Инв.N подл

Изм.	Лист	№ докум.	Подп.	Дата	**Сечение 04-04** Вид справа	Лист 9

Формат А2

Сечение 05-05

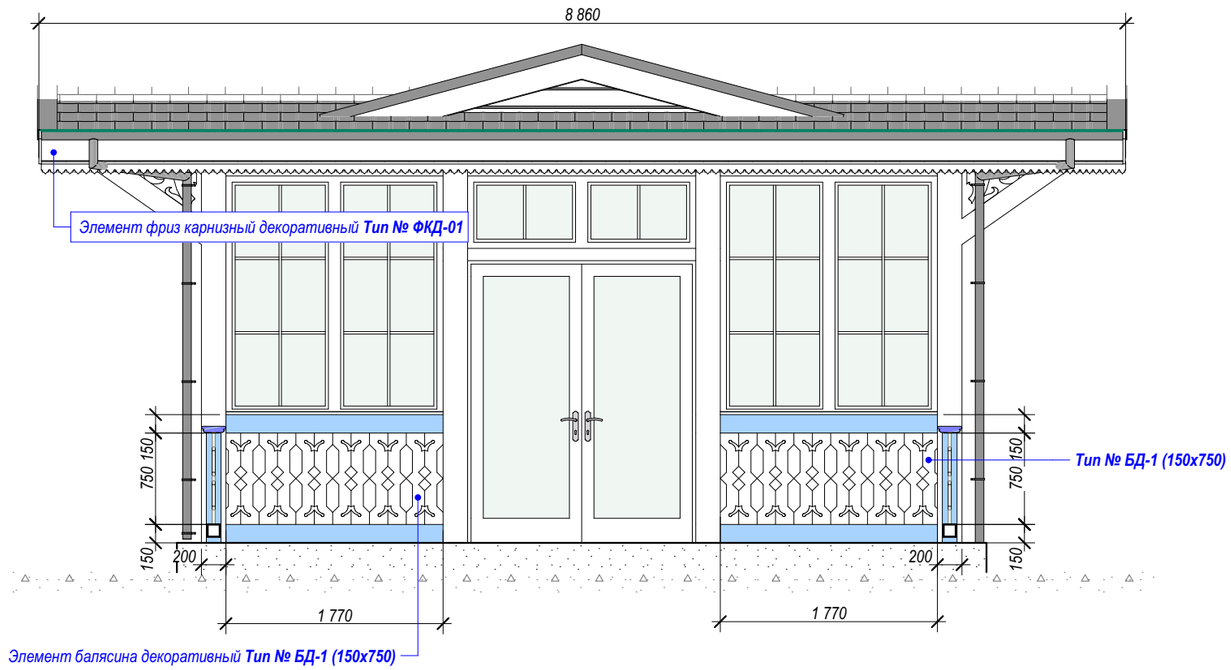

Согласовано

Взам. инв. N

Подп. и дата

Инв.N подл

Изм.	Лист	№ докум.	Подп.	Дата	Сечение 05-05 Элементы декоративные деревянные	Лист 10

Формат А3

Сечение 06-06

Согласовано

Взам. инв. N

Подп. и дата

Инв.N подл

Изм.	Лист	№ докум.	Подп.	Дата	Сечение 06-06 Элементы декоративные деревянные	Лист 11

Формат А3

Сечение 07-07

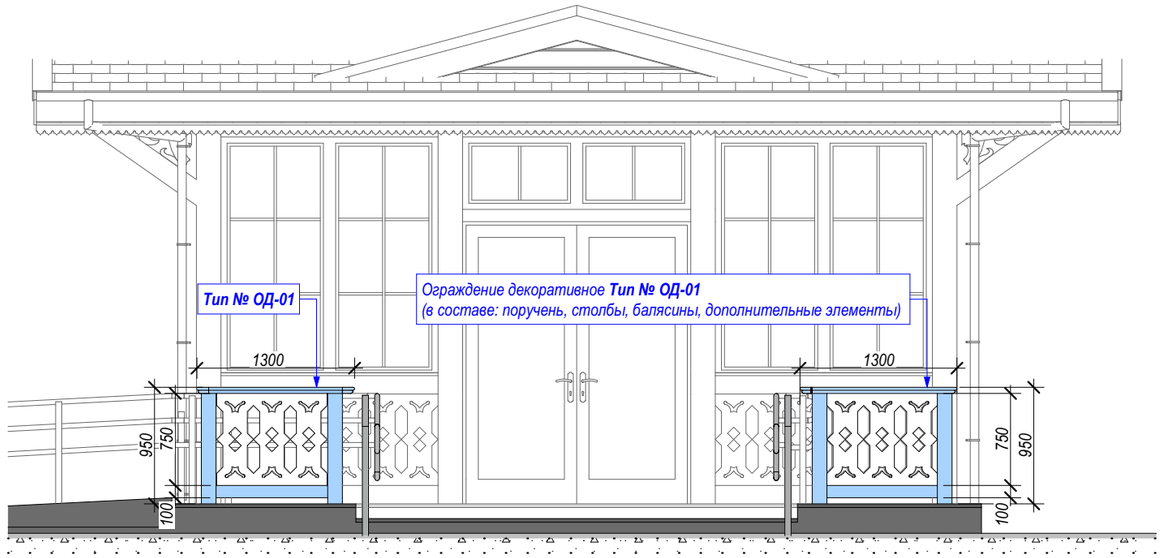

Согласовано

Взам. инв. N

Подп. и дата

Инв.N подл

Изм.	Лист	№ докум.	Подп.	Дата	Сечение 07-07 Элементы декоративные деревянные	Лист 12

Формат А3

Согласовано

Взам. инв. N

Подп. и дата

Инв.N подл

Сечение 08-08

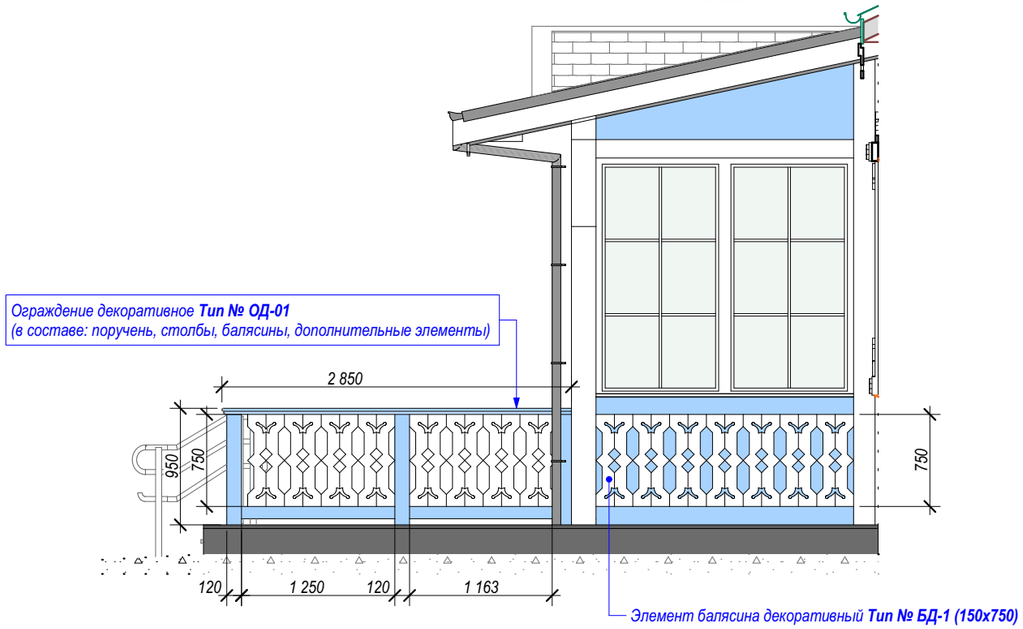

Изм.	Лист	№ докум.	Подп.	Дата	Сечение 08-08 Элементы декоративные деревянные	Лист 13

Формат А3

Сечение 09-09

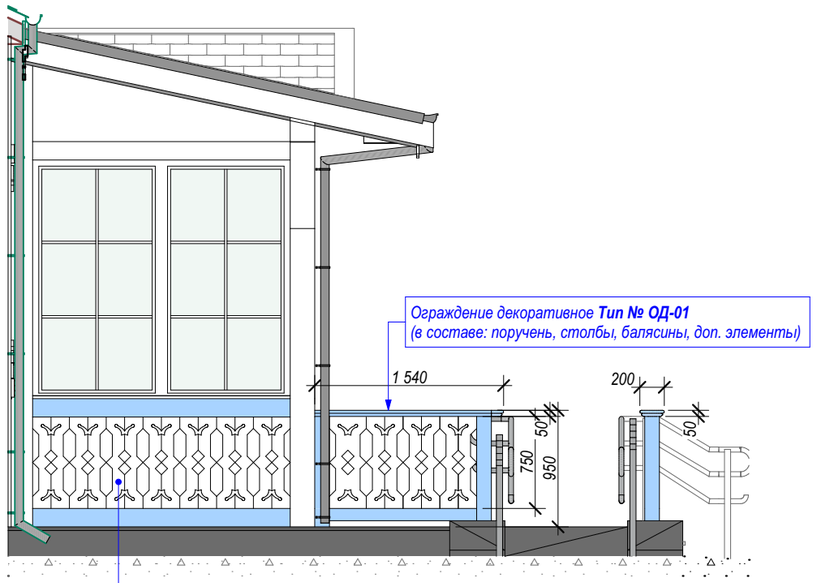

Согласовано

Взам. инв. N

Подп. и дата

Инв.N подл

Изм.	Лист	№ докум.	Подп.	Дата	**Сечение 09-09** Элементы декоративные деревянные	Лист 14

Формат А3

Сечение 10-10

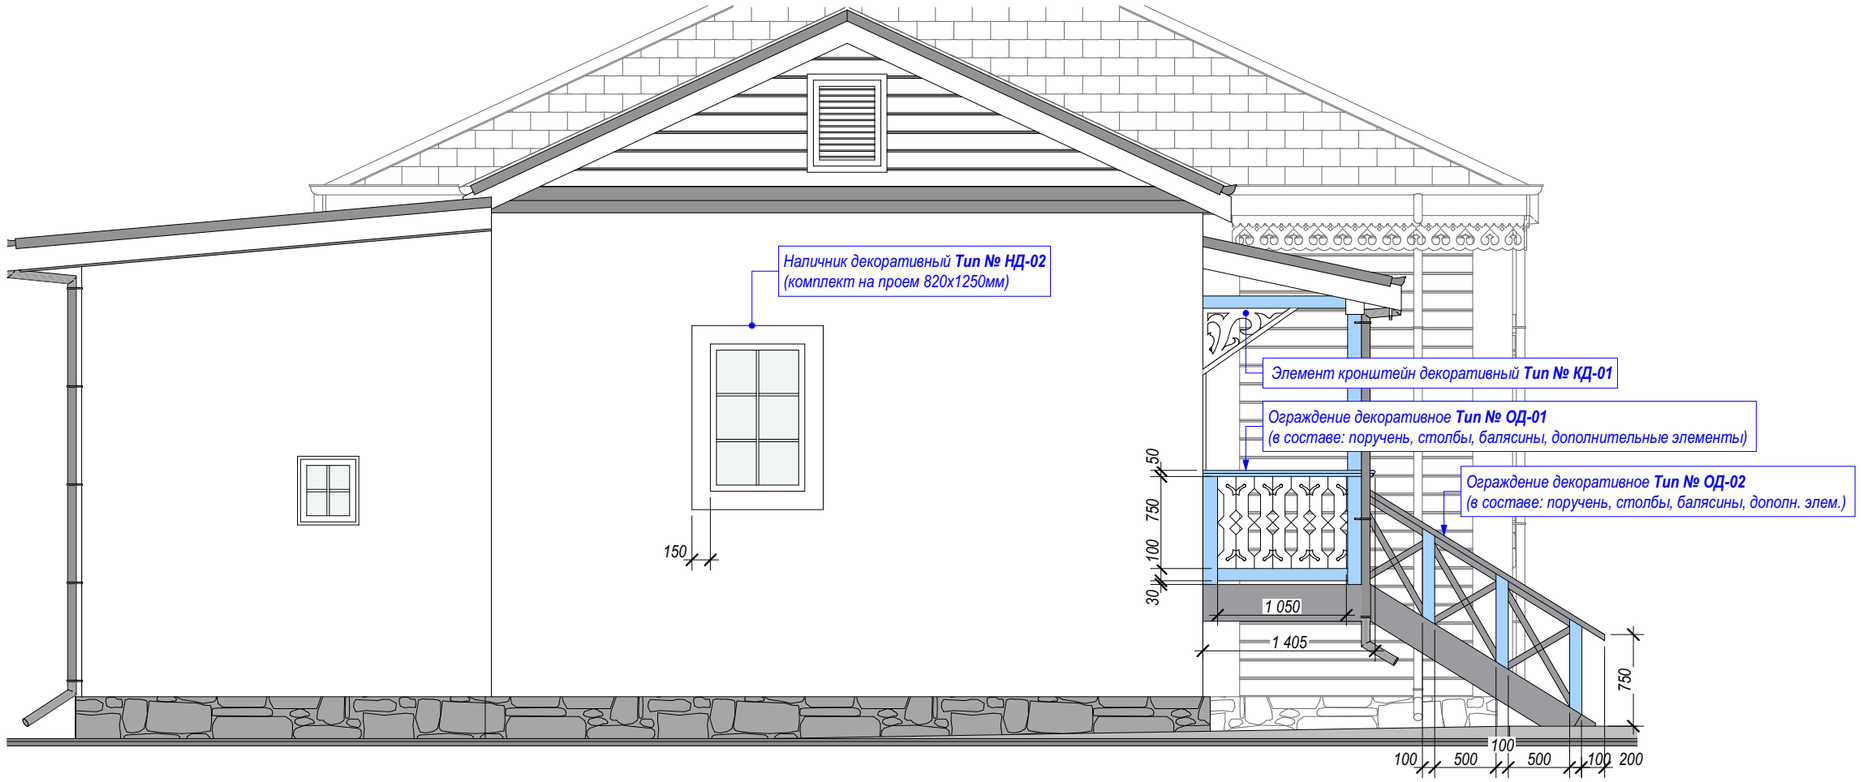

Согласовано

Взам. инв. N

Подп. и дата

Инв.N подл

Изм.	Лист	№ докум.	Подп.	Дата	Сечение 10-10 Элементы декоративные деревянные	Лист 15

Формат А3

Сечение 11-11

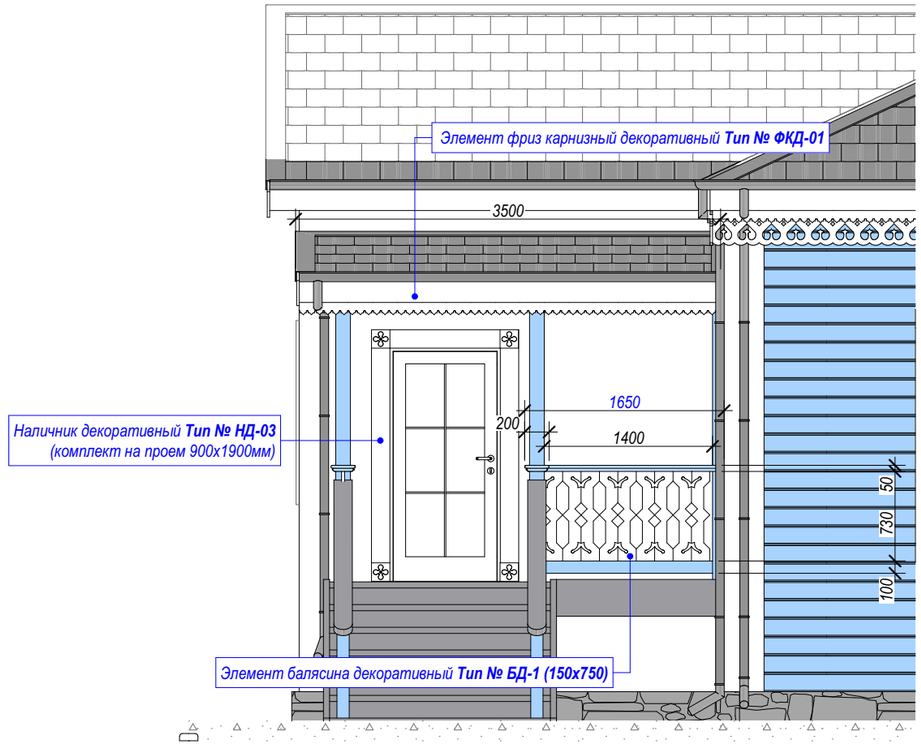

Согласовано

Взам. инв. N

Подп. и дата

Инв.N подл

Изм.	Лист	№ докум.	Подп.	Дата	Сечение 11-11 Элементы декоративные деревянные	Лист 16

Формат А3

Сечение 12-12

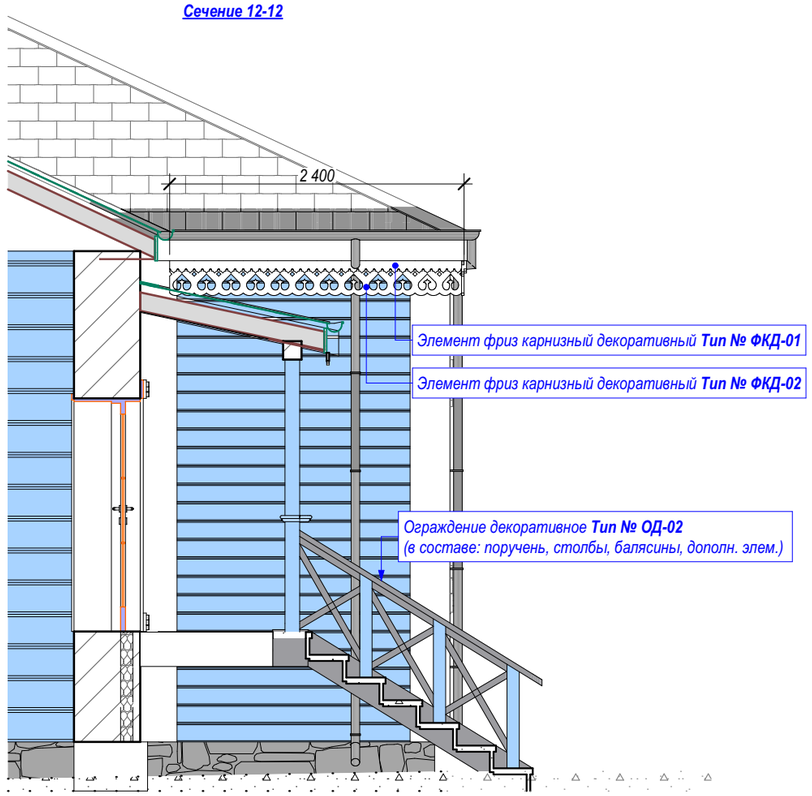

Согласовано

Взам. инв. N

Подп. и дата

Инв.N подл

Изм.	Лист	№ докум.	Подп.	Дата	**Сечение 12-12** Элементы декоративные деревянные	Лист 17

Формат А3

EPM-RUS.RU
ПРОЕКТИРОВАНИЕ. СТРОИТЕЛЬСТВО. СПЕЦТЕХНИКА
ТЕЛ.: 8.4855.28.25.07 8.920.102.24.54

Сечение 13-13

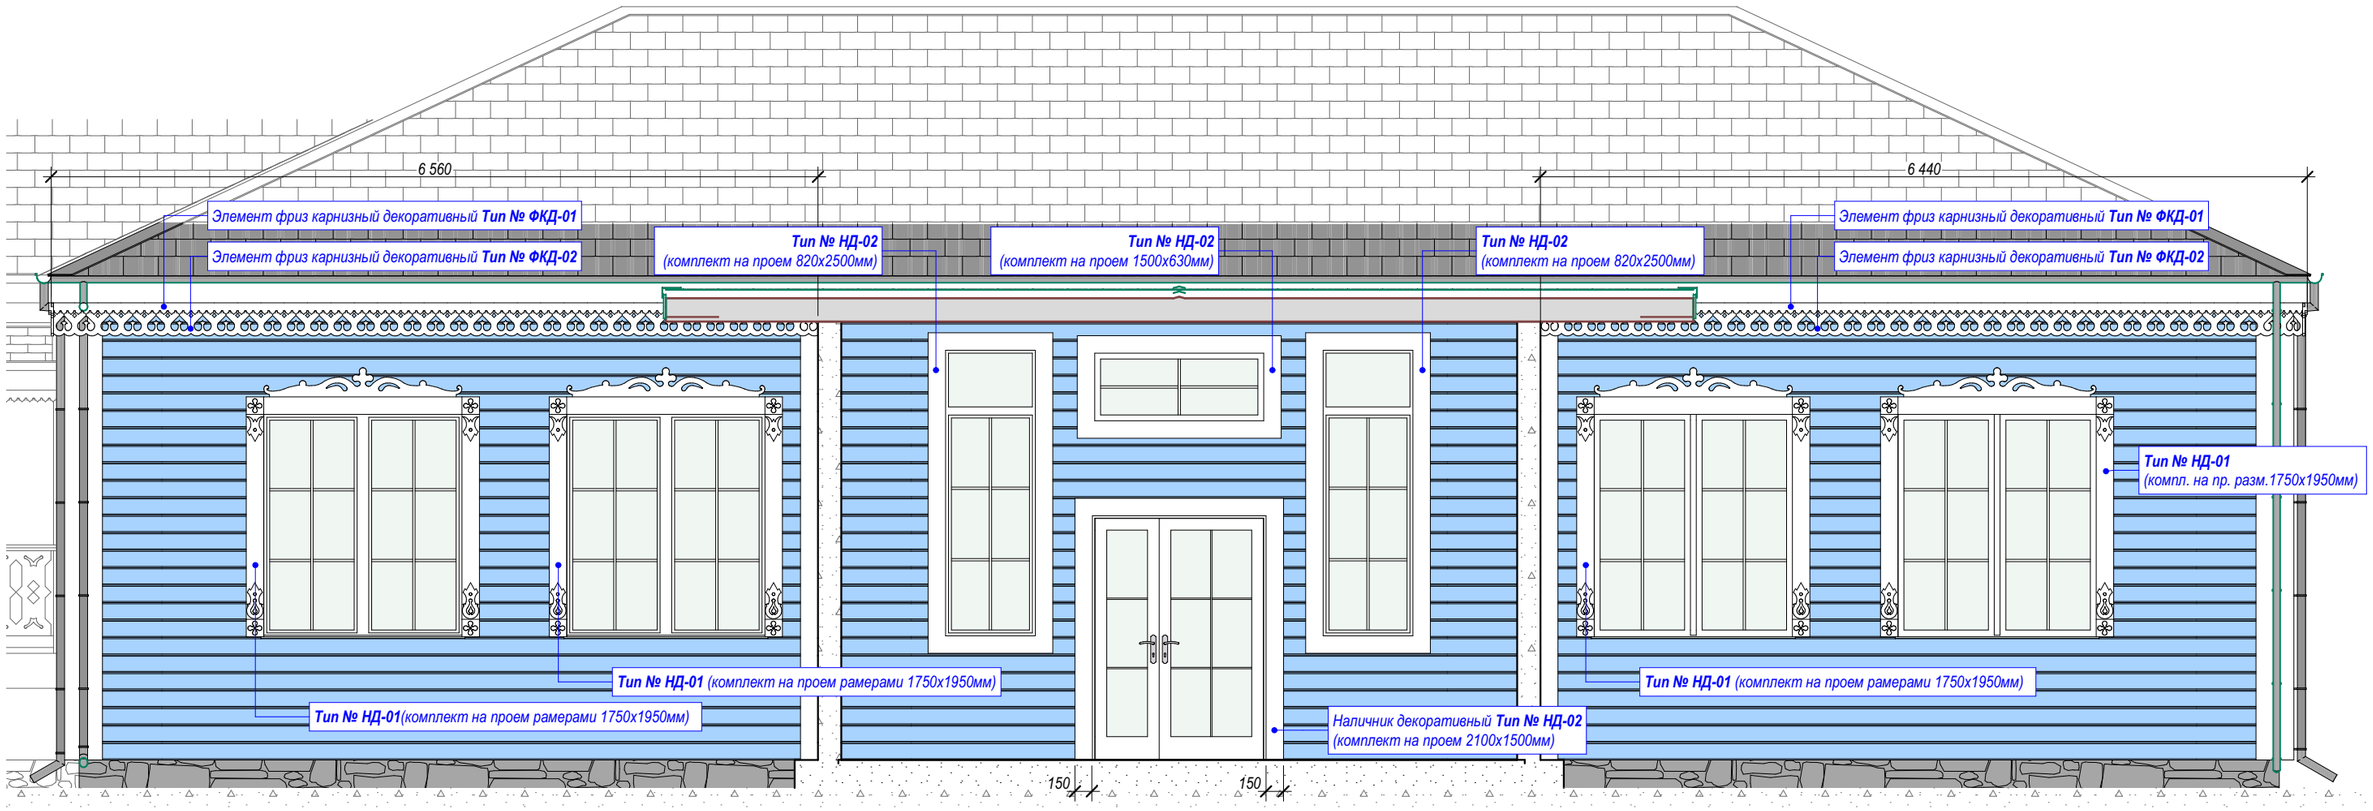

Согласовано

Взам. инв. N

Подп. и дата

Инв.N подл

Изм.	Лист	№ докум.	Подп.	Дата	Сечение 13-13 Элементы декоративные деревянные	Лист 18

Формат А3

EPM-RUS.RU
ПРОЕКТИРОВАНИЕ. СТРОИТЕЛЬСТВО. СПЕЦТЕХНИКА
ТЕЛ.: 8.4855.28.25.07 8.920.102.24.54

Сечение 14-14

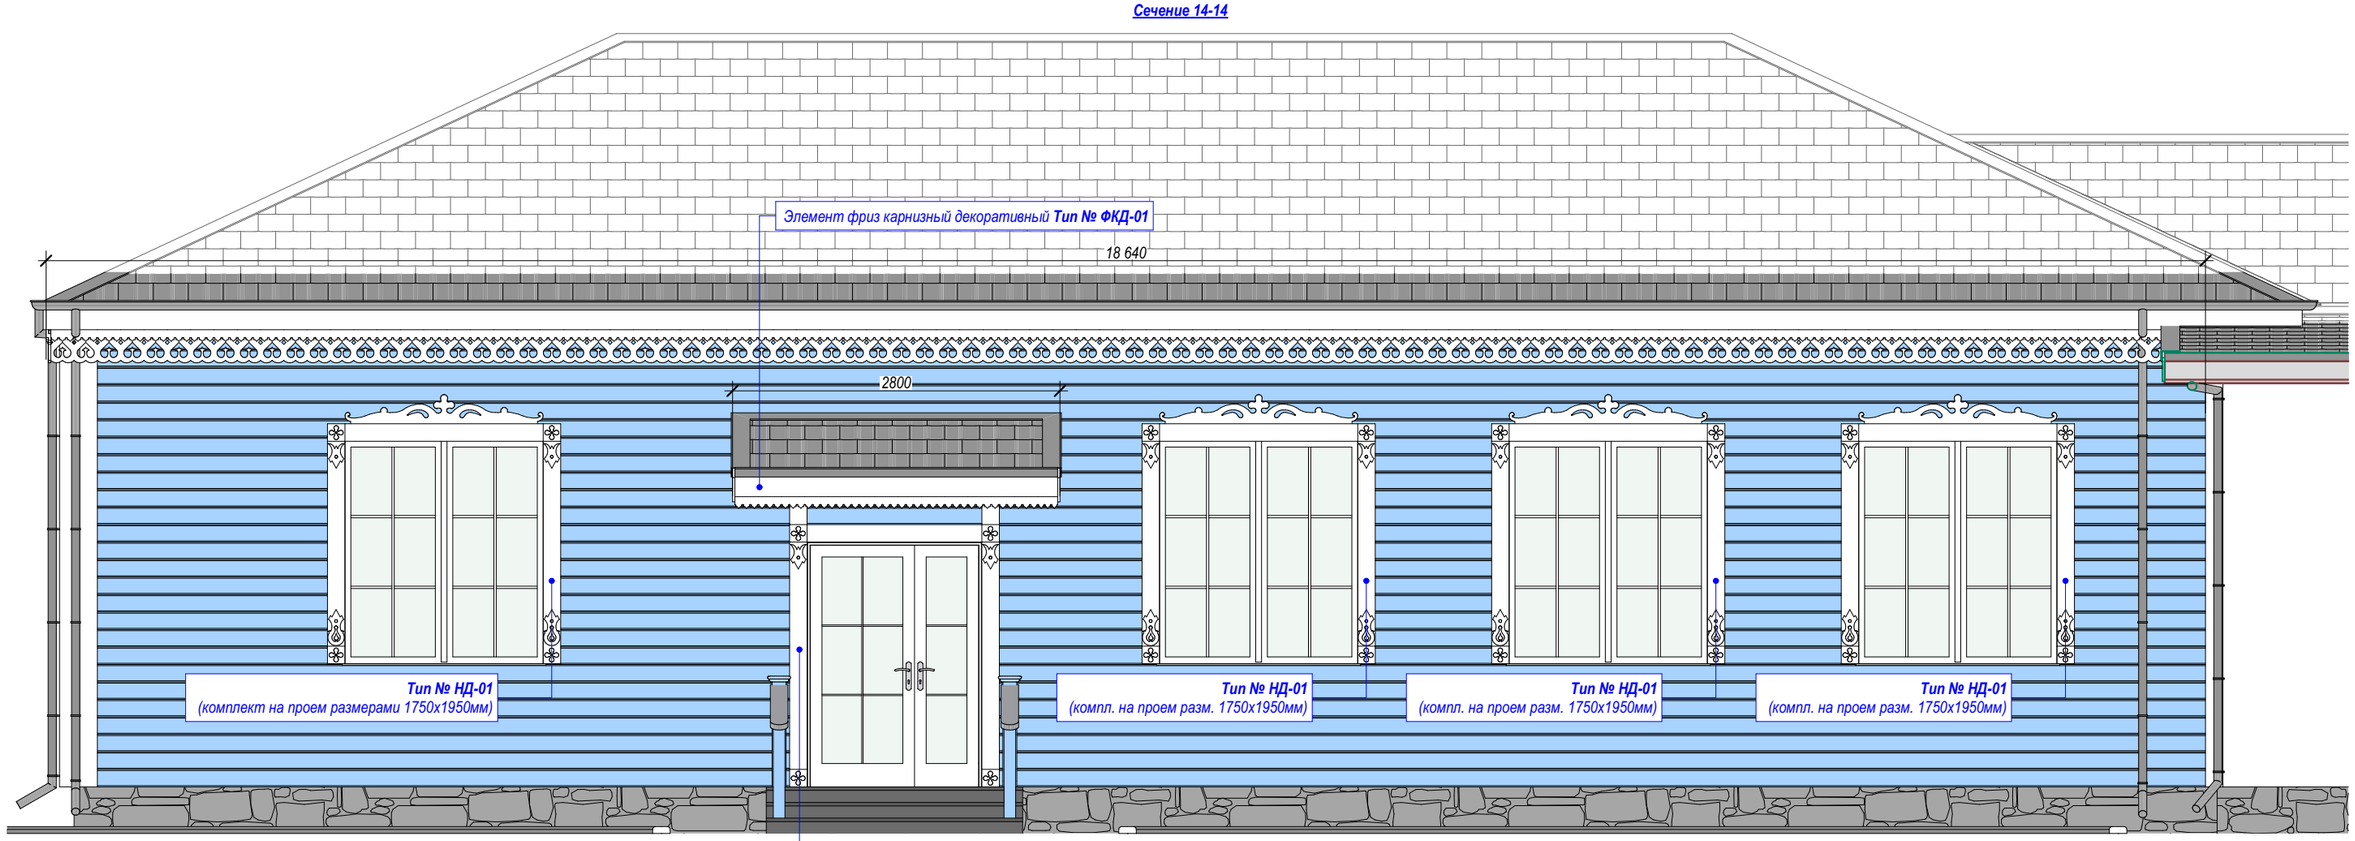

Согласовано

Взам. инв. N

Подп. и дата

Инв.N подл

Изм.	Лист	№ докум.	Подп.	Дата

Сечение 14-14
Элементы декоративные деревянные

Лист 19

Формат А3

Сечение 15-15

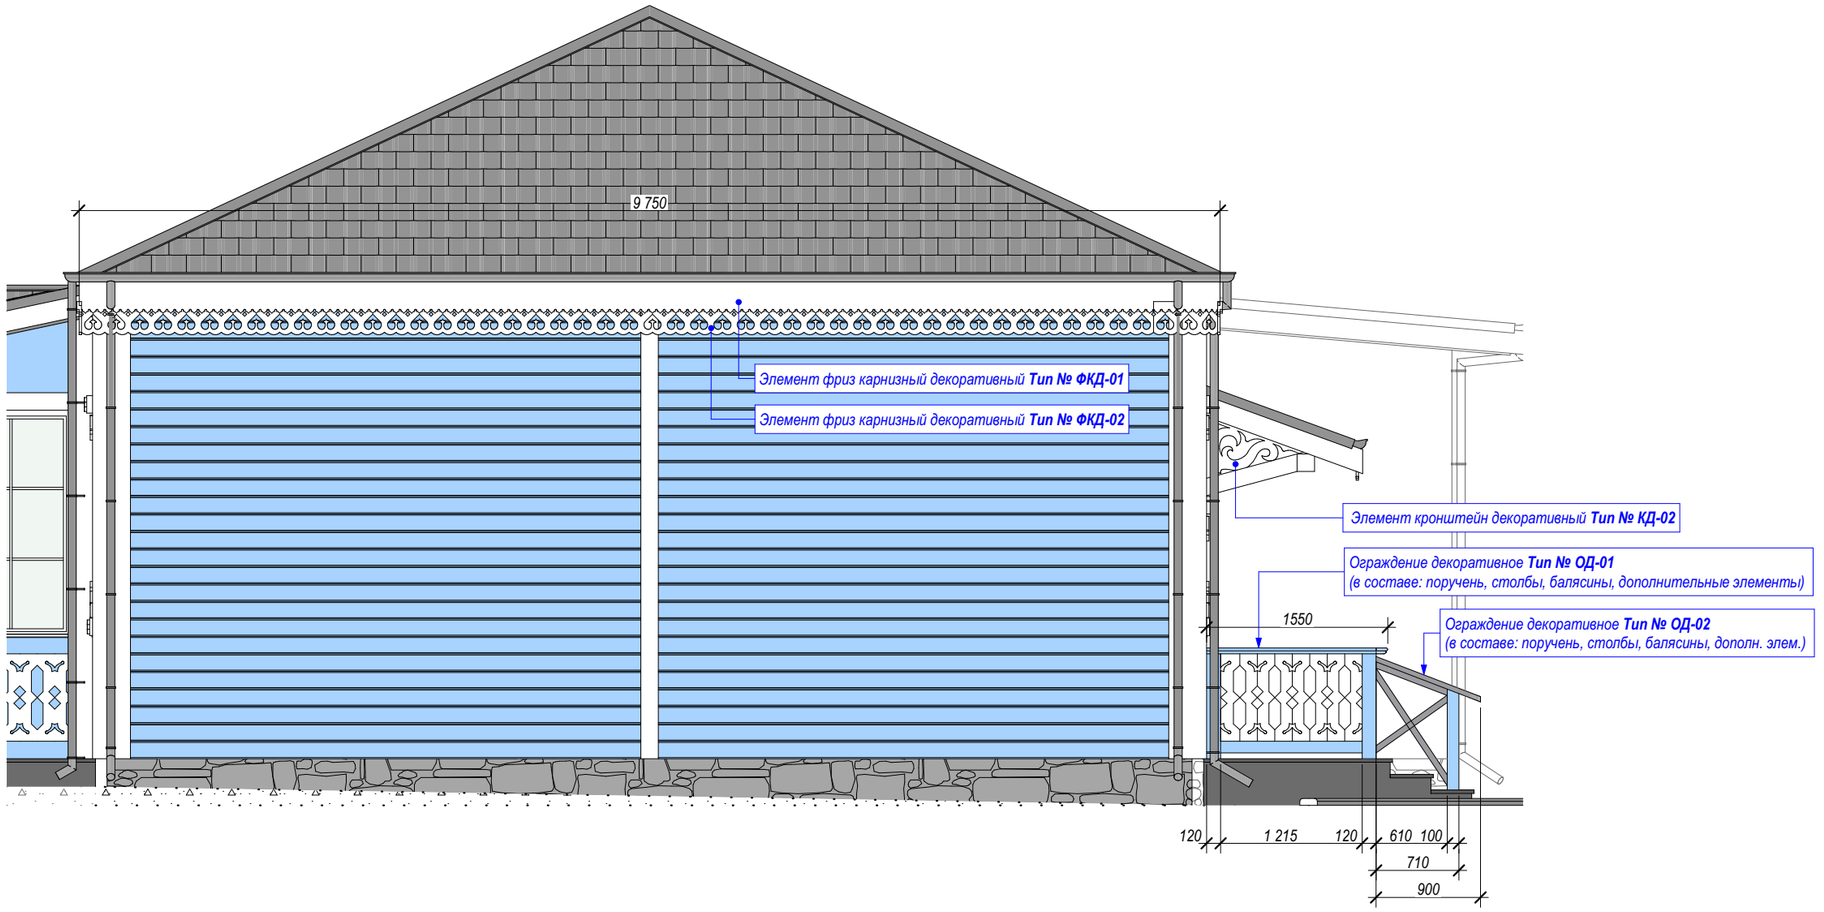

Согласовано

Взам. инв. N

Подп. и дата

Инв.N подл

Изм.	Лист	№ докум.	Подп.	Дата	**Сечение 15-15** Элементы декоративные деревянные	Лист 20

Формат А3

Балясина

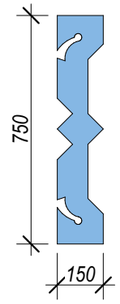

Фриз ФДК-01

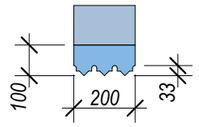

Фриз ФДК-02

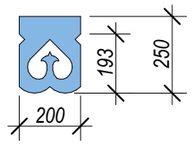

Оконные элементы

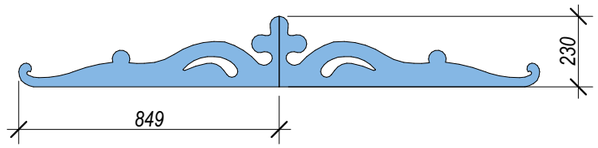

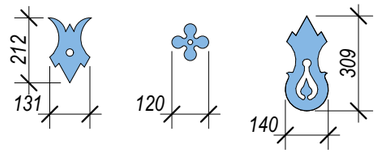

Кронштейн КД-02

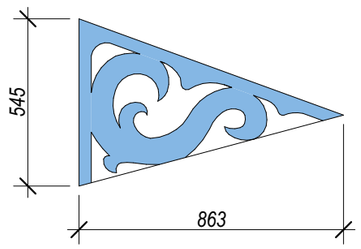

Кронштейн КД-01

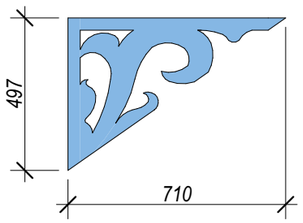

Сечение перила ОД-1

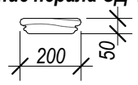

Согласовано

Взам. инв. N

Подп. и дата

Инв.N подл

Изм.	Лист	№ докум.	Подп.	Дата	**Деталировка** Элементы декоративные деревянные	Лист 21

Формат А3

ОК-1 (8 шт.)

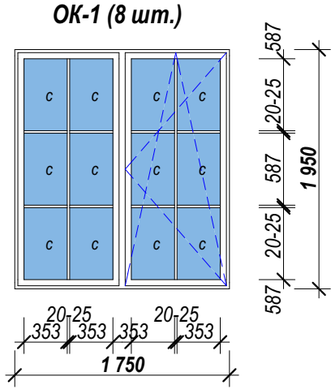

ОК-2 (2 шт.)

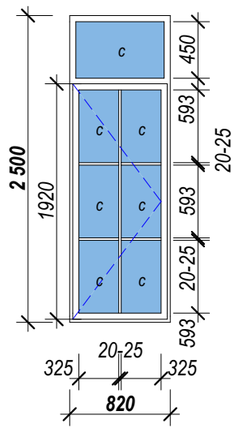

ОК-3 (1 шт.)

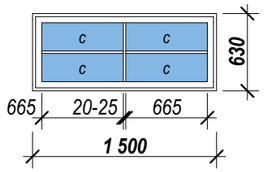

ОК-4 (1 шт.)

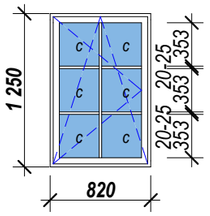

ОК-5 (1 шт.)

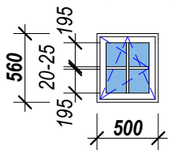

Примечание:
г - глухое заполнение
с - остекленное заполнение (стеклопакет)
Характеристики см. Ведомость

ОК-6 (2 шт.)

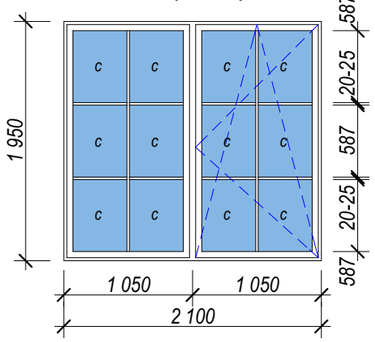

ОК-7 (2 шт.)

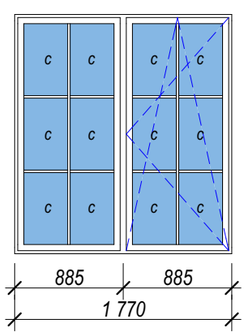

ОК-8 (1 шт.)

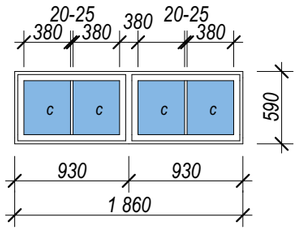

ОК-9 (1 шт.)
(решетка)

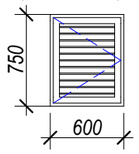

EPM-RUS.RU
ПРОЕКТИРОВАНИЕ. СТРОИТЕЛЬСТВО. СПЕЦТЕХНИКА
ТЕЛ.: 8.4855.28.25.07 8.920.102.24.54

Изм.	Лист	№ докум.	Подп.	Дата	**Ведомость** остекления	Лист 22

Согласовано | Взам. инв. N | Подп. и дата | Инв.N подл

Формат А3

ДН-01 (1 шт.)
ДПП-Г AL EIW60
1500 (900+600)x2100

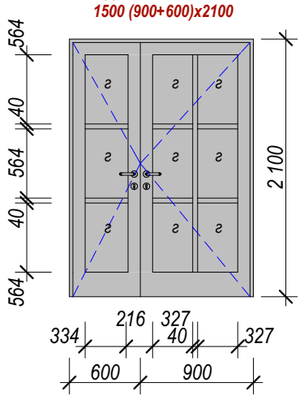

ДН-02-01 (1 шт.)
ПВХ-О-1500-2100
1500 (900+600)x2100

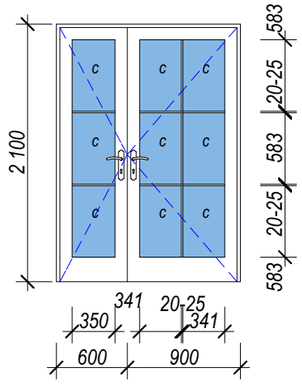

ДН-02-02 (1 шт.)
ПВХ-О-1500-2100
1500 (900+600)x2100

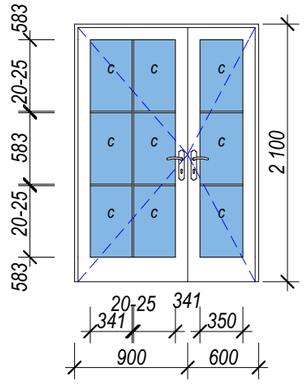

ДН-03 (1 шт.)
Ме-Г-900-1900

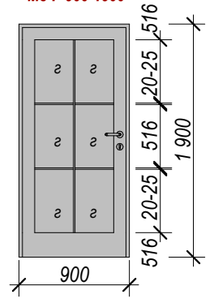

ДН-04 (1 шт.)
ПВХ-О-1860-2300
1860 (930+930)x2300

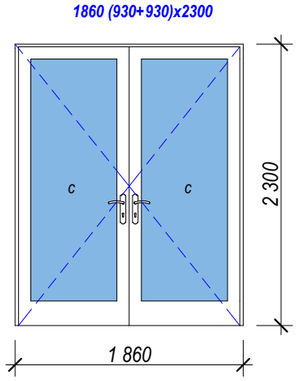

ДВ-01 (1 шт.)
ПВХ-О-1500-2100
1500 (900+600)x2100

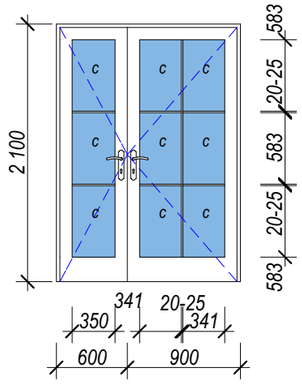

ДВ-02 (2 шт.)
ПВХ-Г-800-2000

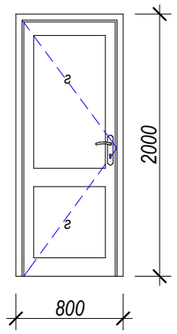

ДВ-03 (3 шт.)
ПВХ-Г-800-2000

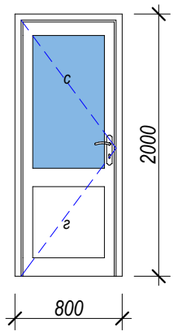

ДВ-04 (1 шт.)
ПВХ-Г-700-2000

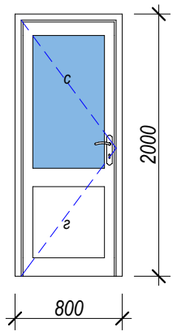

ДВ-05 ПВХ-Г-800(400+400)-2000 + ПВХ-Г-800(400+400)-800 (2 шт.)

Примечание:
г - глухое заполнение
с - остекленное заполнение (стеклопакет)
Характеристики см. Ведомость

EPM-RUS.RU
ПРОЕКТИРОВАНИЕ. СТРОИТЕЛЬСТВО. СПЕЦТЕХНИКА
ТЕЛ.: 8.4855.28.25.07 8.920.102.24.54

Согласовано
Взам. инв. N
Подп. и дата
Инв.N подл

Изм.	Лист	№ докум.	Подп.	Дата	Ведомость дверей	Лист 23

Формат А3

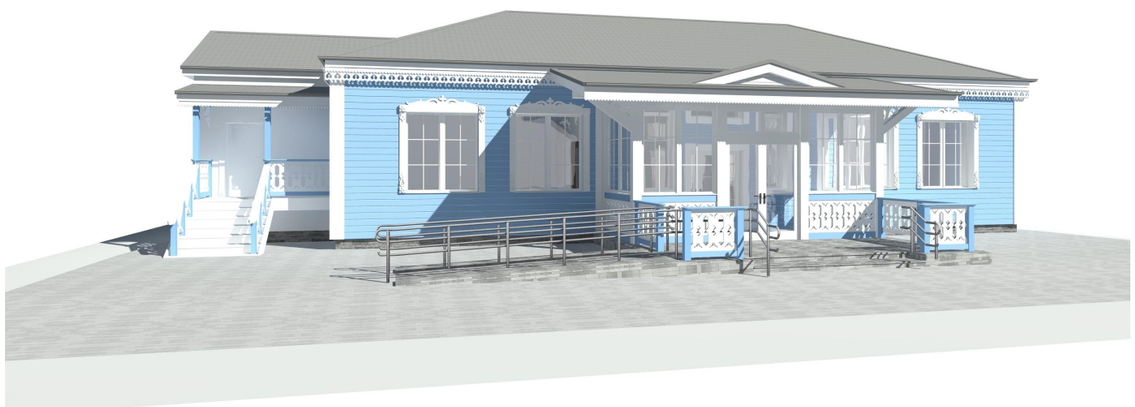

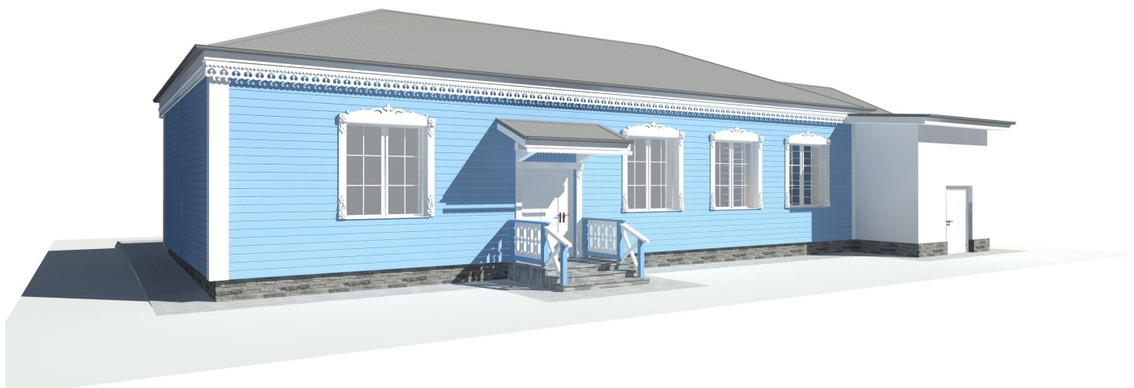

EPM-RUS.RU
ПРОЕКТИРОВАНИЕ. СТРОИТЕЛЬСТВО. СПЕЦТЕХНИКА
ТЕЛ.: 8.4855.28.25.07 8.920.102.24.54

Внимание:
цвета по RAL см. в чертежах и материалах проекта в электронном авиде

Изм.	Лист	№ докум.	Подп.	Дата	***3D модель*** *здания проектная*	Лист 24

Формат А3

Согласовано

Взам. инв. N

Подп. и дата

Инв.N подл

Согласовано

Взам. инв. N

Подп. и дата

Инв.N подл

Изм.	Лист	№ докум.	Подп.	Дата	**Существующая** ситуация	Лист 25

Формат А3

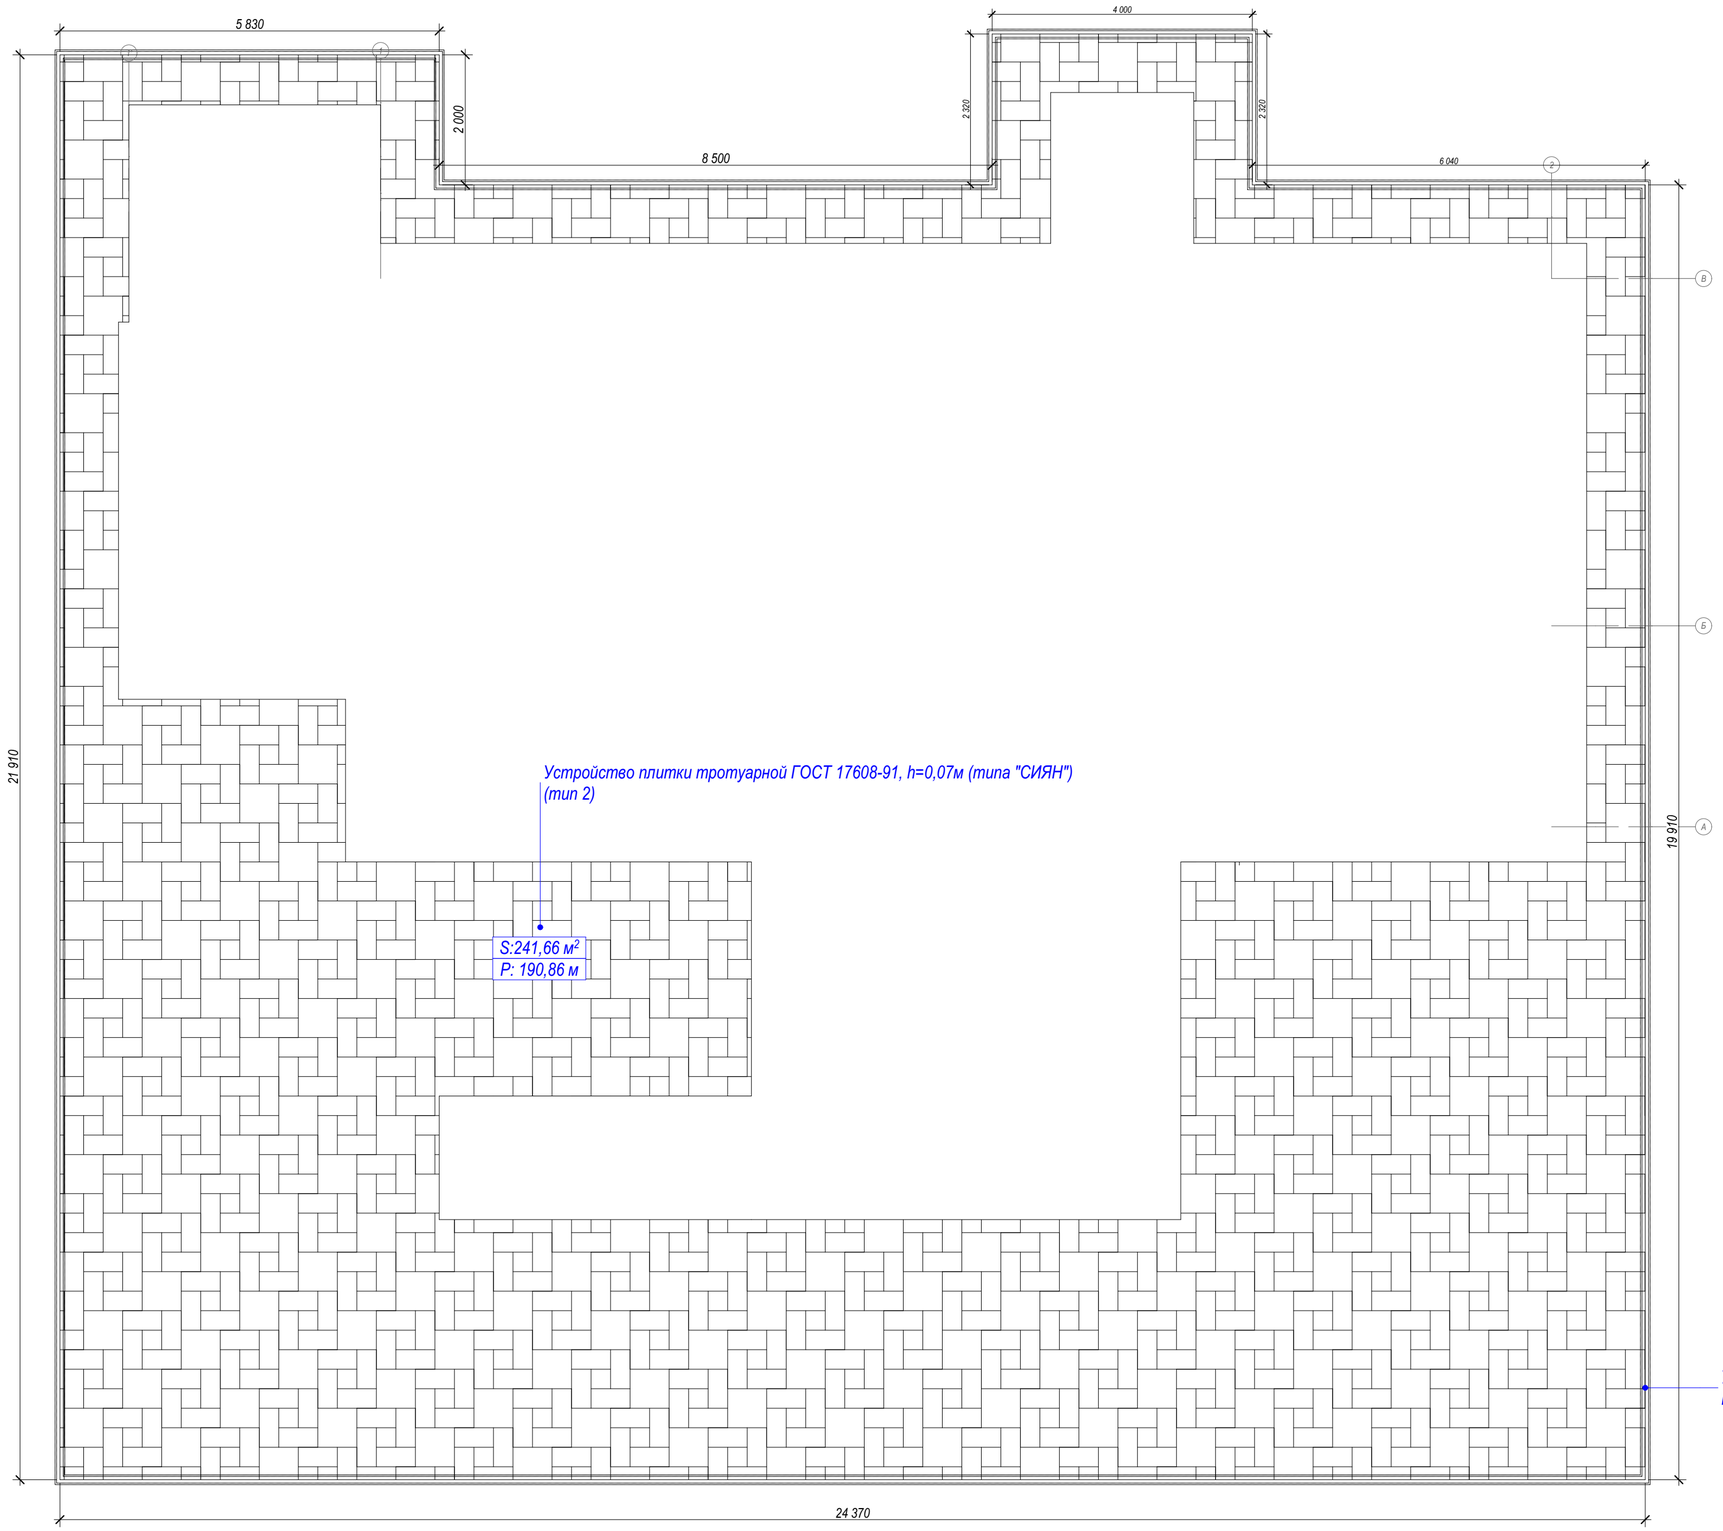

Согласовано

Взам. инв. N

Подп. и дата

Инв.N подл

Изм.	Лист	№ докум.	Подп.	Дата	Благоустройство Схема строительно-монтажных работ	Лист 26

Формат А2

ВЕДОМОСТЬ ДЕМОНТАЖНЫХ РАБОТ (ВНУТРЕННИЕ РАБОТЫ)

Выборочный капитальный ремонт дома культуры по адресу: Ярославская область, Мышкинский р-н, Зарубинский с.о., д. Галачевская, д. 3

ПЕРВЫЙ ЭТАЖ				Номер помещения/количество													
№ п/п.	Обозначение	Наименование работ	Ед. изм	1	2	3	-	-	6	-	-	7	8	9	-	Итого
		Двери														
1	**Д (Дер) 700х2000**	Демонтаж дверной коробки в каменных стенах с отбивкой штукатурки в откосах (размер полотна 700х2000)	коробка	1	0	0	-	-	0	-	-	0	0	0	-	**1**
2	**Д (Дер) 700х2000**	Снятие дверных полотен со снятием петель (Вес демонтируемой двери 20 кг) (размер полотна 700х2000) - деревянная	м2	1,4	0	0	-	-	0	-	-	0	0	0	-	**1,4**
3	**Д (Дер) 700х2000**	Снятие наличников	м	4,7	0	0	-	-	0	-	-	0	0	0	-	**4,7**
4	**Д (Дер) 800х2000**	Демонтаж дверной коробки в каменных стенах с отбивкой штукатурки в откосах (размер полотна 800х2000)	коробка	0	1	0	-	-	1	-	-	0	1	0	-	**3**
5	**Д (Дер) 800х2000**	Снятие дверных полотен со снятием петель (Вес демонтируемой двери 20 кг) (размер полотна 800х2000) - деревянная	м2	0	1,6	0	-	-	1,6	-	-	0	1,6	0	-	**4,8**
6	**Д (Дер) 800х2000**	Снятие наличников	м	0	4,8	0	-	-	4,8	-	-	0	4,8	0	-	**14,4**
7	**Д (Дер) 900х1900**	Снятие дверных полотен со снятием петель (Вес демонтируемой двери 20 кг) (размер полотна 900х1900) - деревянная	м2	0	0	0	-	-	0	-	-	0	0	1	-	**1**
8	**Д (Дер) 900х1900**	Снятие наличников	м	0	0	0	-	-	0	-	-	0	0	1,71	-	**1,71**
9	**Д (Дер) 900х1900**	Демонтаж дверной коробки в каменных стенах с отбивкой штукатурки в откосах (размер полотна 900х1900)	коробка	0	0	0	-	-	0	-	-	0	0	4,7	-	**4,7**
10	**Д (Дер) 1500х2100**	Демонтаж дверной коробки в каменных стенах с отбивкой штукатурки в откосах (размер полотна 1500х2100)	коробка	2	0	1	-	-	0	-	-	1	0	0	-	**4**
11	**Д (Дер) 1500х2100**	Снятие дверных полотен со снятием петель (Вес демонтируемой двери 50 кг) (размер полотна 1500х2100) - деревянная	м2	6,3	0	3,15	-	-	0	-	-	3,15	0	0	-	**12,6**
12	**Д (Дер) 1500х2100**	Снятие наличников	м	10,2	0	5,1	-	-	0	-	-	5,1	0	0	-	**20,4**

ПЕРВЫЙ ЭТАЖ				Номер помещения/количество													
№ п/п.	Обозначение	Наименование работ	Ед. изм	1	2	3	-	-	6	-	-	7	8	9	-	Итого
		Окна														
1	**ОК 500х560**	Оконная коробка с отбивкой штукатурки в откосах (размеры коробки 0,5х0,56м)	шт.	0	0	0	-	-	0	-	-	1	0	0	-	**1**
2	**ОК 500х560**	Снятие оконных переплетов остекленных (размеры коробки 0,5х0,56м)	м2	0	0	0	-	-	0	-	-	0,28	0	0	-	**0,28**
3	**ОК 500х560**	Снятие подоконных досок деревянных в каменной кладке (длина 0,5м; ширина доски 0,25м)	м2	0	0	0	-	-	0	-	-	0,125	0	0	-	**0,13**
4	**ОК 820х1250**	Оконная коробка с отбивкой штукатурки в откосах (размеры коробки 0,82х1,25м)	шт.	0	0	0	-	-	0	-	-	0	1	0	-	**1**
5	**ОК 820х1250**	Снятие оконных переплетов остекленных (размеры коробки 0,82х1,25)	м2	0	0	0	-	-	0	-	-	0	1,025	0	-	**1,03**
6	**ОК 820х1250**	Снятие подоконных досок деревянных в каменной кладке (длина 0,82м; ширина доски 0,25м)	м2	0	0	0	-	-	0	-	-	0	0,205	0	-	**0,21**
7	**ОК 820х2500**	Оконная коробка с отбивкой штукатурки в откосах (размеры коробки 0,82х2,5м)	шт.	0	0	2	-	-	0	-	-	0	0	0	-	**2**
8	**ОК 820х2500**	Снятие оконных переплетов остекленных (размеры коробки 0,82х2,5м)	м2	0	0	4,1	-	-	0	-	-	0	0	0	-	**4,1**
9	**ОК 820х2500**	Снятие подоконных досок деревянных в каменной кладке (длина 0,82м; ширина доски 0,25м)	м2	0	0	0,41	-	-	0	-	-	0	0	0	-	**0,41**
10	**ОК 1500х630**	Оконная коробка с отбивкой штукатурки в откосах (размеры коробки 1,5х0,63м)	шт.	0	0	1	-	-	0	-	-	0	0	0	-	**1**
11	**ОК 1500х630**	Снятие оконных переплетов остекленных (размеры коробки 1,5х0,63м)	м2	0	0	0,945	-	-	0	-	-	0	0	0	-	**0,95**
12	**ОК 1500х630**	Снятие подоконных досок деревянных в каменной кладке (длина 1,5м; ширина доски 0,25м)	м2	0	0	0,375	-	-	0	-	-	0	0	0	-	**0,38**
13	**ОК 1750х1950**	Оконная коробка с отбивкой штукатурки в откосах (размеры коробки 1,75х1,95м)	шт.	4	2	0	-	-	2	-	-	0	0	0	-	**8**
14	**ОК 1750х1950**	Снятие оконных переплетов остекленных (размеры коробки 1,75х1,95м)	м2	13,65	6,825	0	-	-	6,825	-	-	0	0	0	-	**27,3**
15	**ОК 1750х1950**	Снятие подоконных досок деревянных в каменной кладке (длина 1,75м; ширина доски 0,25м)	м2	1,75	0,875	0	-	-	0,875	-	-	0	0	0	-	**3,5**

ПЕРВЫЙ ЭТАЖ				Номер помещения/количество													
№ п/п.	Обозначение	Наименование работ	Ед. изм	1	2	3	-	-	6	-	-	7	8	9	-	Итого
		Полы														
1		Разборка деревянных полов (доска половая шпунт. 40мм)	м2	93,28	18,15	17,24	-	-	16,53	-	-	0	9,45	4,8	-	**159,45**
2		Разборка оснований покрытия полов - лаг из досок и брусков	м2	93,28	18,15	17,24	-	-	16,53	-	-	0	9,45	4,8	-	**159,45**
3		Разборка конструкций деревянной сцены выполненной из досок и брусков (высота сцены 650мм)	м2	30,06	0	0	-	-	1,98	-	-	0	0	0	-	**32,04**
4		Разборка плинтусов деревянных и из пластмассовых материалов	м2	43,66	17,52	14,96	-	-	16,4	-	-	0	11,71	7,81	-	**112,06**
5		Разборка основания пола (стяжка ЦПР, толщ. до 40,0мм)	м2	0	0	0	-	-	0	-	-	9,42	0	0	-	**9,42**

ПЕРВЫЙ ЭТАЖ				Номер помещения/количество													
№ п/п.	Обозначение	Наименование работ	Ед. изм	1	2	3	-	-	6	-	-	7	8	9	-	Итого
		Стены и перегородки														
1		Разборка: кирпичных стен	м3	0	1,243	1,243	-	-	0,75	-	-	0	0	0,75	-	**3,99**
2		Отбивка штукатурки с поверхностей: стен кирпичных	м2	5	2	2	-	-	3	-	-	6	20	8	-	**46**

ПЕРВЫЙ ЭТАЖ				Номер помещения/количество													
№ п/п.	Обозначение	Наименование работ	Ед. изм	1	2	3	-	-	6	-	-	7	8	9	-	Итого
		Инженерные сети														
1		Демонтаж элементов системы элетроснабжения (учтен смежным разделом ЭС)	-	-												-
1		Демонтаж элементов системы отопления (учтен смежным разделом ОВ)	-	-												-

№ п/п.	Обозначение	Наименование работ	Ед. изм	1	2	3	-	-	6	-	-	7	8	9	-	Итого

ПЕРВЫЙ ЭТАЖ				Номер помещения/количество												
		Погрузка и вывоз мусора														
1		Очистка помещений от строительного мусора	1 т груза													**10**
2		Погрузочные работы при автомобильных перевозках: мусора строительного с погрузкой экскаваторами емкостью ковша до 0,5 м3	1 т груза													**10**
3		Перевозка грузов автомобилями-самосвалами грузоподъемностью 10 т, работающих вне карьера, на расстояние: до 25 км, I класс груза	1 т груза													**10**

ВЕДОМОСТЬ СТРОИТЕЛЬНО-МОНТАЖНЫХ РАБОТ (ВНУТРЕННИЕ РАБОТЫ)

Выборочный капитальный ремонт дома культуры по адресу: Ярославская область, Мышкинский р-н, Зарубинский с.о., д. Галачевская, д. 3

ПЕРВЫЙ ЭТАЖ				Номер помещения/количество												
№ п/п.	**Обозначение**	**Наименование работ**	**Ед. изм**	**1**	**2**	**3**	**4**	**5**	**6**	**6.1**	**6.2**	**7**	**8**	**9**	**10**	**Итого**
		Потолок														
1		Ремонт штукатурки потолков по камню и бетону цементно-известковым раствором, площадью отдельных мест до 1 м2 толщиной слоя до 20 мм	м2	20	5	5	1	1	0	0	0	9,48	3	2	0	**46,48**
2		Ремонт штукатурки потолков по камню и бетону цементно-известковым раствором, площадью отдельных мест до 10 м2 толщиной слоя до 20 мм	м2	20	0	0	0	0	3	0	0	0	0	0	0	**23**
3		Окрашивание водоэмульсионными (акриловыми) составами поверхностей потолков, ранее окрашенных водоэмульсионной краской, с расчисткой старой краски более 35% (цвет белый)	м2	92,7	15,86	13,69	2,94	2,56	15,84	0,32	0,32	9,48	9,45	4,94	0	**168,1**
4		Устройство промазки и расшивка швов панелей перекрытий раствором снизу	м	37,35	5,8	2,9	0	0	5,8	0	0	3,1	0	0	0	**54,95**
5	АРМСТРОНГ	Устройство подвесных потолков типа "Армстронг" 600х600х12мм по каркасу из оцинкованного профиля (цвет белый)	м2	92,7	15,86	13,69	2,94	2,56	15,84	0,32	0,32	0	9,45	4,94	0	**158,62**
6	АЛБЕС	Устройство потолков реечных алюминиевых прямоугольных (цвет белый) "Албес"	м2	0	0	0	0	0	0	0	0	0	0	0	13,78	**13,78**

ПЕРВЫЙ ЭТАЖ				Номер помещения/количество												
№ п/п.	**Обозначение**	**Наименование работ**	**Ед. изм**	**1**	**2**	**3**	**4**	**5**	**6**	**6.1**	**6.2**	**7**	**8**	**9**	**10**	**Итого**
		Перегородки														
1	ГКЛ 112	Устройство перегородок из гипсокартонных листов (ГКЛ) по системе "КНАУФ" с одинарным металлическим каркасом и двухслойной обшивкой с обеих сторон (С 112): глухих	м2	0	10	44,36						0	0	0	0	**54,36**
2	ГКЛ (проемы в перегородке)	Устройство проема для установки двери в конструкциях возведенных перегородок (на осн. системы КНАУФ-гипсолита с одинарным металлическим каркасом и двухслойной обшивкой с обеих сторон)	шт.	0	1	5						0	0	0	0	**6**

ПЕРВЫЙ ЭТАЖ				Номер помещения/количество												
№ п/п.	**Обозначение**	**Наименование работ**	**Ед. изм**	**1**	**2**	**3**	**4**	**5**	**6**	**6.1**	**6.2**	**7**	**8**	**9**	**10**	**Итого**
		Стены														
1		Ремонт штукатурки внутренних стен по камню и бетону цементно-известковым раствором, площадью отдельных мест до 1м2 толщиной слоя до 20мм	м2	30	6	4	1	2	4	0	0	0	4	4	0	**55**
2		Ремонт штукатурки внутренних стен по камню и бетону цементно-известковым раствором, площадью отдельных мест до 10м2 толщиной слоя до 20мм	м2	10	4	3	1	2	4	0	0	0	6	3	0	**33**
3		Слошное выравнивание штукатурки внутри здания (однослойная штукатурка) сухой растворной смесью (типа "Ветонит") толщиной до 10 мм для последующей окраски стен (состав работ: 01. Грунтовка поверхности. 02. Приготовление раствора из сухих смесей. 03. Нанесение раствора вручную с затиркой. 04. Нанесение раствора для отделки плоскостей лузг и усенков)	м2	0	0	0	0	0	0	0	0	47,57	0	0	0	**47,57**
4	ГКЛ Тип 1	Облицовка стен по системе "КНАУФ" по одинарному металлическому каркасу из ПН и ПС профилей гипсокартонными листами в два слоя	м2	170,8	48,54	27,03	6,908	6,87	47,1	0	0	0	31,5	22,25	0	**360,98**
5	ГКЛ Тип 2 (проемы в облицовке)	Устройство проема для установки двери в конструкциях облицовки стен по системы КНАУФ-гипсолита по одинарному металлическому каркасу из ПН и ПС профилей гипсокартонными листами в два слоя	шт.	3	0	2	0	0	1	0	0	0	1	2	0	**9**
6		Оклеивание стен стеклообоями		170,8	45,02	27,03	6,908	6,87	47,1	0	0	0	31,55	22,25	0	**357,51**
7	Тип окраски 1	Окрашивание в два слоя водно-дисперсионными красками поверхностей стен оклеенных стеклообоями за 2 раза, улучшенная, цвет по согласованию с Заказчиком		170,8	45,02	27,03	6,908	6,87	47,1	0	0	0	31,55	22,25	0	**357,51**
8	Тип окраски 2	Окраска водно-дисперсионными акриловыми составами стен улучшенная оштукатуренных поверхностей (в т.ч. грунтование поверхности, шлифовка прогрунтованной поверхности, окраска поверхности за 2 раза), цвет по согласованию с Заказчиком	м2	0	0	0	0	0	0	0	0	47,65	0	0	0	**47,65**
9	Устройство отбойной доски (h=160мм)	Облицовка стен защитной отбойной доской - защитный профиль TS-160 для стен, материал - пластифицированный ПВХ, цвет RAL9010, высота 160мм, толщина 3мм, длина в упаковке 25м	м2	42,6	15,94	10,18	6,05	5,25	15,23	0	0	0	11,71	8,13	0	**115,09**
10	Устройство отделки сцены (торец)	Облицовка стен по готовому каркасу щитами-картинами из древесностружечных плит: облицов. слоистым пластиком (в т.ч. изготовл. щитов из ДСП, отделка лицевой пов-ти щитов с одной стороны, установка щитов с закрепл. шурупами, очистка лицевых сторон щитов) цвет по согласованию с Заказчиком (с последующей отделкой декоративными балясинами позиции, учтено в разделе "Резные элементы")	м2	2,49	0	0	0	0	0	0	0	0	0	0	0	**2,49**
11	Устройство зеркал	Облицовка стен листами из синтетических материалов (зеркало стеклянное): по сплошному основанию на клее	м2	0	0	2	0	0	6	0	0	0	0	0	0	**8**
3		Устройство ниши в перегородке/обшивке из гипсокартонных листов (ГКЛ) по системе "КНАУФ" под установку радиатора отопления (высота 60см)	м2	6,48	2,16	1,08	0	0,72	2,88	0	0	0	0,72	0,72	0	**14,76**
4		Установка экрана для радиатора отопления 60х60см, ПВХ, цвет белый (установка в нишу)	шт.	18	6	3	0	2	8	0	0	0	2	2	0	**41**

ПЕРВЫЙ ЭТАЖ				Номер помещения/количество												
№ п/п.	**Обозначение**	**Наименование работ**	**Ед. изм**	**1**	**2**	**3**	**4**	**5**	**6**	**6.1**	**6.2**	**7**	**8**	**9**	**10**	**Итого**
		Экспликация полов и работы с полами														
		1. Устройство покрытий из коммерч. гомогенн. линолеума Tarkett IQ Melodia (кл. прим. 34/43, кл. пож. опасн. (ФЗ-123) КМ2, гр. ТПГ - Т2; гр. ДОС - Д2; гр. воспл-ти- В2; устойч. к возд. ножек мебели и каблуков) со сваркой полотнищ в стыках или аналог;														
		2. Устройство оснований полов из фанеры, толщина листа не менее 6мм, в два слоя (в т.ч. подготовка основания, разметка и заготовка материалов, укладка листов)														
		3. Доска шпунтованная, h=37мм														
		4. Пароизоляция ROCKWOOL в 1 слой, паропрониц. 19 г/(м2*24часа)														
		5. Утеплитель ROCKWOOL Лайт Баттс, 100мм; (укладка в уровне лаг)														

1	Тип пола 1 (покрытие линолеум - помещения)	6. Лаги, h=100мм, b=100мм, шаг 500мм;															
		7. Прокладка под лаги гидроизоляционная из 2 слоев рубероида РПП-300;															
		8. Кирпичные столбики на цементно-песчаном растворе марки М350 510х510мм, шаг 0,8-0,9м (восстановление 2 рядов кладки)															
		9. Работы по устройству досчатого покрытия: 9.1 Перед укладкой выполнить обработку применяемой древесины огнебиозащитным составом "Огнебор-1" ООО «Производство строительной химии», расход 400 г/м². 9.2 Выполнить острожку и циклевку пола по всей площади. 9.3 Поверхность пола огрунтовать в 1 слой.	м2	0	15,86	13,69	2,94	2,56	0	0	0	0	0	0	0	**35,05**
		10. Устройство плинтусов ПВХ на клее КН-2	п.м.	0	15,94	10,18	6,05	5,25	0	0	0	0	0	0	0	**37,42**
2	Тип пола 2 (покрытие ковролин - помещения)	1. Устройство покрытий из коммерч. коврового покрытия Tarkett или аналог (цвет по согласованию с заказчиком);															
		2. Устройство оснований полов из фанеры, толщина листа не менее 6мм, в два слоя (в т.ч. подготовка основания, разметка и заготовка материалов, укладка листов)															
		3. Доска шпунтованная, h=37мм															
		4. Пароизоляция ROCKWOOL в 1 слой, паропрониц. 19 г/(м2*24часа)															
		5. Утеплитель ROCKWOOL Лайт Баттс, 100мм; (укладка в уровне лаг)															
		6. Лаги, h=100мм, b=100мм, шаг 500мм;															
		6. Прокладка под лаги гидроизоляционная из 2 слоев рубероида РПП-300;															
		8. Кирпичные столбики на цементно-песчаном растворе марки М350 510х510мм, шаг 0,8-0,9м (восстановление 2 рядов кладки)															
		9. Работы по устройству досчатого покрытия: 10.1 Перед укладкой выполнить обработку применяемой древесины огнебиозащитным составом "Огнебор-1" ООО «Производство строительной химии», расход 400 г/м². 10.2 Выполнить острожку и циклевку пола по всей площади. 10.3 Поверхность пола огрунтовать в 1 слой.	м2	0	0	0	0	0	15,84	0,32	0,32	0	0	0	0	**16,48**
		8. Устройство плинтусов ПВХ на клее КН-2	п.м.	0	0	0	0	0	14,33	1,6	1,6	0	0	0	0	**17,53**
3	Тип пола 3 (покрытие над сценой)	1. Устройство покрытия сценического типа GRABO DUETT (кл. пож. опасн. (ФЗ-123) КМ2, гр. ТПГ - Т2; гр. ДОС - Д2; гр. воспл-ти- В2) со сваркой полотнищ в стыках или аналог;															
		2. Устройство оснований полов из фанеры, толщина листа не менее 6мм, в два слоя (в т.ч. подготовка основания, разметка и заготовка материалов, укладка листов)	м2	30,06	0	0	0	0	0	0	0	0	0	0	0	**30,06**
		3. Устройство плинтусов ПВХ на клее КН-2	п.м.	16,05	0	0	0	0	0	0	0	0	0	0	0	**16,05**
4	Тип пола 4 (покрытие под сценой)	1. Доска шпунтованная, h=37мм															
		2. Пароизоляция ROCKWOOL в 1 слой, паропрониц. 19 г/(м2*24часа)															
		3. Утеплитель ROCKWOOL Лайт Баттс, 100мм; (укладка в уровне лаг)															
		4. Лаги, h=100мм, b=100мм, шаг 500мм;															
		5. Прокладка под лаги гидроизоляционная из 2 слоев рубероида РПП-300;															
		6. Кирпичные столбики на цементно-песчаном растворе 510х510мм, шаг 0,8-0,9м (восстановление 4 рядов кладки);															
		7. Работы по устройству досчатого покрытия: 7.1 Перед укладкой выполнить обработку применяемой древесины огнебиозащитным составом "Огнебор-1" ООО «Производство строительной химии», расход 400 г/м².	м2	30,06	0	0	0	0	0	0	0	0	0	0	0	**30,06**
5	Тип пола 5 (покрытие зал зрители)	1. Устройство покрытий из коммерч. гомогенн. линолеума Tarkett IQ Melodia (кл. прим. 34/43, кл. пож. опасн. (ФЗ-123) КМ2, гр. ТПГ - Т2; гр. ДОС - Д2; гр. воспл-ти- В2; устойч. к возд. ножек мебели и каблуков) со сваркой полотнищ в стыках или аналог;															
		2. Устройство оснований полов из фанеры, толщина листа не менее 6мм, в два слоя (в т.ч. подготовка основания, разметка и заготовка материалов, укладка листов)															
		3. Доска шпунтованная, h=37мм															
		4. Пароизоляция ROCKWOOL в 1 слой, паропрониц. 19 г/(м2*24часа)															
		5. Утеплитель ROCKWOOL Лайт Баттс, 100мм; (укладка в уровне лаг)															
		6. Лаги, h=100мм, b=100мм, шаг 500мм;															
		7. Прокладка под лаги гидроизоляционная из 2 слоев рубероида РПП-300;															
		8. Кирпичные столбики на цементно-песчаном растворе 510х510мм, шаг 0,8-0,9м (восстановление 4 рядов кладки);															
		9. Работы по устройству досчатого покрытия: 9.1 Перед укладкой выполнить обработку применяемой древесины огнебиозащитным составом "Огнебор-1" ООО «Производство строительной химии», расход 400 г/м². 9.2 Выполнить острожку и циклевку пола по всей площади. 9.3 Поверхность пола ДВП огрунтовать в 1 слой.	м2	63,47	0	0	0	0	0	0	0	0	0	0	0	**63,47**
		10. Устройство плинтусов ПВХ на клее КН-2	п.м.	34,05	0	0	0	0	0	0	0	0	0	0	0	**34,05**
6	Тип пола 6 (керамогранит)	1. Устройство покрытий из технического керамогранита неполированного, шероховатого, размер плит 30х30см, толщина плит не менее 10мм, цвет светло-серый с затиркой швов клеем Henkel Ceresit CE 35 Super (0,4-1,2 кг/м2) или аналог;															
		2. Клей плиточный с заполнением швов, Henkel Cer.CM 11 (1,7-4,2 кг/м2), толщина 9 мм или аналог;															
		3. Устройство выравнивающей полимерцементной стяжки Henkel Ceresit CN 178, толщина до 40 мм или аналог	м2	0	0	0	0	0	0	0	0	9,48	9,45	4,94	13,78	**23,87**

ПЕРВЫЙ ЭТАЖ

№ п/п.	Обозначение	Наименование работ	Ед. изм	Номер помещения/количество												Итого
				1	2	3	4	5	6	6.1	6.2	7	8	9	10	
		Спецификация дверей и работы с дверями														
	ДН-01	ГОСТ Р 53307-2009 (индивидуальное изготовление) двупольная противопожарная дверь алюминиевая, размеры конструкциии двери 1500 (900+600)х2100 мм, EIW60 ГОСТ Р 53307-2009 - установка дверного блока глухого, с замкнутой коробкой, без порога (порог утопить в конструкциях пола); -вес двери до 250 кг;														
		Опции двери: - в комплекте с противопожарным замком - 1шт;														
		Опции двери: в комплекте с закрывателем дверным гидравлическим рычажным в алюминиевом корпусе (доводчик) - 1шт;														
		Наружный откос, ширина 250мм: штукатурка поверхностей дверного откоса по бетону и камню: плоских														

1	ДПП-Г AL EIW60 противопожарная (установка в стене)	Наружный откос, ширина 250мм: окраска водно-дисперсионными акриловыми составами улучшенная: по штукатурке стен (в т.ч. нанесение шпатлевки на трещины и раковины, шлифовка подмазанных мест, шпатлевание поверхности, шлифовка прошпатлеванной поверхности, грунтование поверхности, шлифовка прогрунтованной поверхности, окраска поверхности за 2 раза)															
		Наружные наличники: устройство оцинкованных наличников (толщ. мет.0,6-0,8мм) по трем откосам, окраска в серый цвет; (излишки ШГ обрезаются по месту);															
		Внутренний откос, ширина 250мм: штукатурка поверхностей дверного откоса по бетону и камню: плоских															
		Внутренний откос, ширина 250мм: окраска водно-дисперсионными акриловыми составами улучшенная: по штукатурке стен (в т.ч. нанесение шпатлевки на трещины и раковины, шлифовка подмазанных мест, шпатлевание поверхности, шлифовка прошпатлеванной поверхности, грунтование поверхности, шлифовка прогрунтованной поверхности, окраска поверхности за 2 раза)														
		Внутренние наличники: устройство оцинкованных наличников (толщ. мет.0,6-0,8мм) по трем откосам, окраска в серый цвет;	шт.	0	0	0	0	0	0	0	0	1	0	0	0	**1**
2	ДН-02-01 ПВХ-О-1500-2100 1500 (900+600)х2100 (остекленная наружная) (установка в стене)	Входная дверь ПВХ наружная распашная, размеры 1500 (900+600)х2100 (размеры уточняются до момента изготовления по факту готовности проемов) - стеклопакет СПД 30мм (4-8-4-10-4) - профиль ПВХ Novotex 58мм обвязочный (цвет RGB белый) - фурнитура дверная, Si- Aubi, 58 серия - замок - без порога для МГН (порог утопить в констр. пола) - заполнения конструкций дверного блока согласно схемы (см. чертежи)															
		Опции двери: в комплекте с закрывателем дверным гидравлическим рычажным в алюминиевом корпусе (доводчик) - 1шт;															
		Опции двери: противоударные полосы для МГН с двух сторон дверного полотна l=900мм - 2 шт и l=600мм - 2 шт;															
		Наружный откос, ширина 250мм: досчатый с покраской с заполн. пустот откосов монтажной пеной ППУ по всей площади откосов; (излишки ШГ обрезаются по месту);															
		Наружные наличники: учитываются отдельно (раздел "Декоративные элементы")															
		Внутренний откос, ширина 250мм: облиц. панелями ПВХ (цвет по согласованию с Заказчиком) с заполн. пустот откосов монтажной пеной ППУ по всей площади откосов; (излишки ШГ обрезаются по месту);															
		Внутренние наличники: устр-во наличников из панелей ПВХ (цвет по согласованию с Заказчиком) по трем откосам	шт.	0	0	1	0	0	0	0	0	0	0	0	0	**1**
3	ДН-02-02 ПВХ-О-1500-2100 1500 (900+600)х2100 (остекленная наружная) (установка в стене)	Входная дверь ПВХ наружная распашная, размеры 1500 (900+600)х2100 (размеры уточняются до момента изготовления по факту готовности проемов) - стеклопакет СПД 30мм (4-8-4-10-4) - профиль ПВХ Novotex 58мм обвязочный (цвет RGB белый) - фурнитура дверная, Si- Aubi, 58 серия - замок - без порога для МГН (порог утопить в констр. пола) - заполнения конструкций дверного блока согласно схемы (см. чертежи)															
		Опции двери: в комплекте с закрывателем дверным гидравлическим рычажным в алюминиевом корпусе (доводчик) - 1шт;															
		Наружный откос, ширина 250мм: досчатый с покраской с заполн. пустот откосов монтажной пеной ППУ по всей площади откосов; (излишки ШГ обрезаются по месту);															
		Наружные наличники: учитываются отдельно (раздел "Декоративные элементы")															
		Внутренний откос, ширина 250мм: облиц. панелями ПВХ (цвет по согласованию с Заказчиком) с заполн. пустот откосов монтажной пеной ППУ по всей площади откосов; (излишки ШГ обрезаются по месту);															
		Внутренние наличники: устр-во наличников из панелей ПВХ (цвет по согласованию с Заказчиком) по трем откосам	шт.	1	0	0	0	0	0	0	0	0	0	0	0	**1**
4	ДН-03 Ме-Г-900-1900 (глухая) (установка в стене)	ДАНУ-Км-Блр-Дв-Двз-Р **900-1900** ГОСТ 23747-2015 (индивидуальное изготовление) - установка дверного блока усиленного из алюминиевых профилей, глухого, утепленного, с замкнутой коробкой, взломоустойчивого, распашного; Вес двери до 100 кг; (размеры дверей уточнить по месту) Характеристики двери (дверного блока): - класс по показателю приведенного сопротивления теплопередаче - 1, - класс по показателю воздухо-, водопроницаемости - 2, - класс по показателю звукоизоляции - 2, - цвет RGB белый - заполнения конструкций дверного блока согласно схемы (см. чертежи)															
		Опции двери: в комплекте с закрывателем дверным гидравлическим рычажным в алюминиевом корпусе (доводчик) - 1шт;															
		Наружный откос, ширина 250мм: досчатый с покраской с заполн. пустот откосов монтажной пеной ППУ по всей площади откосов; (излишки ШГ обрезаются по месту);															
		Наружные наличники: учитываются отдельно (раздел "Декоративные элементы")															
		Внутренний откос, ширина 250мм: облиц. панелями ПВХ (цвет по согласованию с Заказчиком) с заполн. пустот откосов монтажной пеной ППУ по всей площади откосов; (излишки ШГ обрезаются по месту);															
		Внутренние наличники: устр-во наличников из панелей ПВХ (цвет по согласованию с Заказчиком) по трем откосам	шт.	0	0	0	0	0	0	0	0	0	0	1	0	**1**
5	ДН-04 ПВХ-О-1860-2300 1860 (930+930)х2300 (остекленная наружная) (установка в перегородке)	Входная дверь ПВХ наружная распашная, размеры 1860 (930+930)х2300 (размеры уточняются до момента изготовления по факту готовности проемов) - стеклопакет СПД 30мм (4-8-4-10-4) - профиль ПВХ Novotex 58мм обвязочный (цвет RGB белый) - фурнитура дверная, Si- Aubi, 58 серия - замок - без порога для МГН (порог утопить в констр. пола) - заполнения конструкций дверного блока согласно схемы (см. чертежи)															
		Опции двери: в комплекте с закрывателем дверным гидравлическим рычажным в алюминиевом корпусе (доводчик) - 1шт;															
		Наружный откос, ширина 150мм: досчатый с покраской с заполн. пустот откосов монтажной пеной ППУ по всей площади откосов;															
		Наружные наличники: учитываются отдельно (раздел "Декоративные элементы")															
		Наружный откос, ширина 150мм: досчатый с покраской с заполн. пустот откосов монтажной пеной ППУ по всей площади откосов;															
		Внутренние наличники: устр-во наличников из дерева (цвет белый) по трем откосам	шт.	0	0	0	0	0	0	0	0	0	0	0	1	**1**
6	ДВ-01 ПВХ-О-1500-2100 1500 (900+600)х2100	Входная дверь ПВХ распашная, размеры 1500 (900+600)х2100 (размеры уточняются до момента изготовления по факту готовности проемов) - стеклопакет СПД 30мм (4-8-4-10-4) - профиль ПВХ Novotex 58мм обвязочный (цвет RGB белый) - фурнитура Si- Aubi, 58 серия - замок - без порога для МГН (порог утопить в констр. пола) - заполнения конструкций дверного блока согласно схемы (см. чертежи)															
		Опции двери: в комплекте с закрывателем дверным гидравлическим рычажным в алюминиевом корпусе (доводчик) - 1шт;															

	(остекленная) (установка в стене)	Наружный откос, ширина 250 мм: облиц. панелями ПВХ (цвет по согласованию Заказчиком) с заполн. пустот откосов монтажной пеной ППУ по всей площади откосов; (излишки ШГ обрезаются по месту);																
		Наружные наличники: устр-во наличников из панелей ПВХ (цвет по согласованию с Заказчиком) по трем откосам																
		Внутренний откос, ширина 250мм: облиц. панелями ПВХ (цвет по согласованию с Заказчиком) с заполн. пустот откосов монтажной пеной ППУ по всей площади откосов; (излишки ШГ обрезаются по месту);																
		Внутренние наличники: устр-во наличников из панелей ПВХ (цвет по согласованию с Заказчиком) по трем откосам	шт.	1	0	0	0	0	0	0	0	0	0	0	0	0	**1**
7	ДВ-02 ПВХ-Г-800-2000 (глухая) (установка в перегородку)	Входная дверь ПВХ распашная, размеры 800х2000 (размеры уточняются до момента изготовления по факту готовности проемов) - глухое заполение плитой ПВХ шумоизоляционной - профиль ПВХ Novotex 58мм обвязочный (цвет RGB белый) - фурнитура дверная, Si- Aubi, 58 серия - замок - без порога (порог утопить в констр. пола) - заполнения конструкций дверного блока согласно схемы (см. чертежи)																
		Опции двери: в комплекте с закрывателем дверным гидравлическим рычажным в алюминиевом корпусе (доводчик) - 1шт;																
		Наружный откос, ширина 50 мм: облиц. панелями ПВХ (цвет по согласованию Заказчиком) с заполн. пустот откосов монтажной пеной ППУ по всей площади откосов; (излишки ШГ обрезаются по месту);																
		Наружные наличники: устр-во наличников из панелей ПВХ (цвет по согласованию с Заказчиком) по трем откосам																
		Внутренний откос, ширина 50мм: облиц. панелями ПВХ (цвет по согласованию с Заказчиком) с заполн. пустот откосов монтажной пеной ППУ по всей площади откосов; (излишки ШГ обрезаются по месту);																
		Внутренние наличники: устр-во наличников из панелей ПВХ (цвет по согласованию с Заказчиком) по трем откосам	шт.	0	1	0	0	0	1	0	0	0	0	0	0	0	**2**
8	ДВ-03 ПВХ-Г-800-2000 (остекленная) (установка в перегородку)	Входная дверь ПВХ распашная, размеры 800х2000 (размеры уточняются до момента изготовления по факту готовности проемов) - стеклопакет СПД 30мм (4-8-4-10-4) - профиль ПВХ Novotex 58мм обвязочный (цвет RGB белый) - фурнитура дверная, Si- Aubi, 58 серия - замок - без порога (порог утопить в констр. пола) - заполнения конструкций дверного блока согласно схемы (см. чертежи)																
		Опции двери: в комплекте с закрывателем дверным гидравлическим рычажным в алюминиевом корпусе (доводчик) - 1шт;																
		Наружный откос, ширина 50 мм: облиц. панелями ПВХ (цвет по согласованию Заказчиком) с заполн. пустот откосов монтажной пеной ППУ по всей площади откосов; (излишки ШГ обрезаются по месту);																
		Наружные наличники: устр-во наличников из панелей ПВХ (цвет по согласованию с Заказчиком) по трем откосам																
		Внутренний откос, ширина 50мм: облиц. панелями ПВХ (цвет по согласованию с Заказчиком) с заполн. пустот откосов монтажной пеной ППУ по всей площади откосов; (излишки ШГ обрезаются по месту);																
		Внутренние наличники: устр-во наличников из панелей ПВХ (цвет по согласованию с Заказчиком) по трем откосам	шт.	0	0	0	1	1	0	0	0	0	1	0	0	0	**3**
9	ДВ-04 ПВХ-Г-700-2000 (остекленная) (установка в перегородку)	Входная дверь ПВХ распашная, размеры 700х2000 (размеры уточняются до момента изготовления по факту готовности проемов) - стеклопакет СПД 30мм (4-8-4-10-4) - профиль ПВХ Novotex 58мм обвязочный (цвет RGB белый) - фурнитура дверная, Si- Aubi, 58 серия - замок - без порога (порог утопить в констр. пола) - заполнения конструкций дверного блока согласно схемы (см. чертежи)																
		Опции двери: в комплекте с закрывателем дверным гидравлическим рычажным в алюминиевом корпусе (доводчик) - 1шт;																
		Наружный откос, ширина 50 мм: облиц. панелями ПВХ (цвет по согласованию Заказчиком) с заполн. пустот откосов монтажной пеной ППУ по всей площади откосов; (излишки ШГ обрезаются по месту);																
		Наружные наличники: устр-во наличников из панелей ПВХ (цвет по согласованию с Заказчиком) по трем откосам																
		Внутренний откос, ширина 50мм: облиц. панелями ПВХ (цвет по согласованию с Заказчиком) с заполн. пустот откосов монтажной пеной ППУ по всей площади откосов; (излишки ШГ обрезаются по месту);																
		Внутренние наличники: устр-во наличников из панелей ПВХ (цвет по согласованию с Заказчиком) по трем откосам	шт.	0	0	0	0	0	1	0	0	0	0	0	0	0	**1**
10	ДВ-05 ДВ-05 ПВХ-Г-800 (400+400)-2000 + ПВХ-Г-800 (400+400)-800 (глухая) (установка в перегородку)	Входная дверь ПВХ распашная, размеры 800(400+400)х2000 + 800(400+400)х800 (размеры уточняются до момента изготовления по факту готовности проемов) - глухое заполение плитой ПВХ - профиль ПВХ Novotex 58мм обвязочный (цвет RGB белый) - фурнитура дверная, Si- Aubi, 58 серия - замок - заполнения конструкций дверного блока согласно схемы (см. чертежи)																
		Опции двери: в комплекте с закрывателем дверным гидравлическим рычажным в алюминиевом корпусе (доводчик) - 1шт;																
		Наружный откос, ширина 50 мм: облиц. панелями ПВХ (цвет по согласованию Заказчиком) с заполн. пустот откосов монтажной пеной ППУ по всей площади откосов; (излишки ШГ обрезаются по месту);																
		Наружные наличники: устр-во наличников из панелей ПВХ (цвет по согласованию с Заказчиком) по трем откосам																
		Внутренний откос, ширина 50мм: облиц. панелями ПВХ (цвет по согласованию с Заказчиком) с заполн. пустот откосов монтажной пеной ППУ по всей площади откосов; (излишки ШГ обрезаются по месту);																
		Внутренние наличники: устр-во наличников из панелей ПВХ (цвет по согласованию с Заказчиком) по трем откосам	шт.	0	0	0	0	0	0	1	1	0	0	0	0	0	**2**

ПЕРВЫЙ ЭТАЖ

				Номер помещения/количество												
№ п/п.	**Обозначение**	**Наименование работ**	**Ед. изм**	**1**	**2**	**3**	**4**	**5**	**6**	**6.1**	**6.2**	**7**	**8**	**9**	**10**	**Итого**
		Спецификация окон и работы с окнами														
		Окно ПВХ размеры **1750х1950** (размеры уточняются до момента изготовления по факту готовности проемов) - стеклопакет СПД 40мм (4-10-4-16-4) - профиль Novotex TERMO 70мм (цвет RGB белый) - фурнитура Si-Titan поворотно-откидная 70 серия - москитная сетка на открываемый проем - заполнения конструкций оконного блока согласно схемы (см. чертежи)														

1	ОК-1	Опции окна (дополнительные): - подоконная доска, материал ПВХ, ширина ПД 500мм с заполн. пустот монтажной пеной ППУ по всей площади ПД для предотвращения выветривания (излишки ШГ обрезаются по месту); - отлив наружный из оцинкованной стали с полимерным покрытием (цвет RGB белый), ширина 250 мм (излишки ШГ обрезаются по месту); Наружный откос, ширина 250мм: досчатый с покраской с заполн. пустот откосов монтажной пеной ППУ по всей площади откосов; Наружные наличники: учитываются отдельно (раздел "Декоративные элементы") Внутренний откос, ширина 250мм: облиц. панелями ПВХ (цвет белый) с заполн. пустот откосов монтажной пеной ППУ по всей площади откосов; Внутренние наличники: устр-во наличников из ПВХ (цвет белый) по трем откосам	шт.	4	2	0	0	0	2	0	0	0	0	0	0	**8**
2	ОК-2	Окно ПВХ размеры **820x2500** (размеры уточняются до момента изготовления по факту готовности проемов) - стеклопакет СПД 40мм (4-10-4-16-4) - профиль Novotex TERMO 70мм (цвет RGB белый) - фурнитура Si-Titan поворотно-откидная 70 серия - москитная сетка на открываемый проем - заполнения конструкций оконного блока согласно схемы (см. чертежи) Опции окна (дополнительные): - подоконная доска, материал ПВХ, ширина ПД 500мм с заполн. пустот монтажной пеной ППУ по всей площади ПД для предотвращения выветривания (излишки ШГ обрезаются по месту); - отлив наружный из оцинкованной стали с полимерным покрытием (цвет RGB белый), ширина 250 мм (излишки ШГ обрезаются по месту); Наружный откос, ширина 250мм: досчатый с покраской с заполн. пустот откосов монтажной пеной ППУ по всей площади откосов; Наружные наличники: учитываются отдельно (раздел "Декоративные элементы") Внутренний откос, ширина 250мм: облиц. панелями ПВХ (цвет белый) с заполн. пустот откосов монтажной пеной ППУ по всей площади откосов; Внутренние наличники: устр-во наличников из ПВХ (цвет белый) по трем откосам	шт.	0	0	1	0	1	0	0	0	0	0	0	0	**2**
3	ОК-3	Окно ПВХ размеры **1500x630** (размеры уточняются до момента изготовления по факту готовности проемов) - стеклопакет СПД 40мм (4-10-4-16-4) - профиль Novotex TERMO 70мм (цвет RGB белый) - фурнитура Si-Titan поворотно-откидная 70 серия - москитная сетка на открываемый проем - заполнения конструкций оконного блока согласно схемы (см. чертежи) Опции окна (дополнительные): - подоконная доска, материал ПВХ, ширина ПД 500мм с заполн. пустот монтажной пеной ППУ по всей площади ПД для предотвращения выветривания (излишки ШГ обрезаются по месту); - отлив наружный из оцинкованной стали с полимерным покрытием (цвет RGB белый), ширина 250 мм (излишки ШГ обрезаются по месту); Наружный откос, ширина 250мм: досчатый с покраской с заполн. пустот откосов монтажной пеной ППУ по всей площади откосов; Наружные наличники: учитываются отдельно (раздел "Декоративные элементы") Внутренний откос, ширина 250мм: облиц. панелями ПВХ (цвет белый) с заполн. пустот откосов монтажной пеной ППУ по всей площади откосов; Внутренние наличники: устр-во наличников из ПВХ (цвет белый) по трем откосам	шт.	0	0	1	0	0	0	0	0	0	0	0	0	**1**
4	ОК-4	Окно ПВХ размеры **820x1250** (размеры уточняются до момента изготовления по факту готовности проемов) - стеклопакет СПД 40мм (4-10-4-16-4) - профиль Novotex TERMO 70мм (цвет RGB белый) - фурнитура Si-Titan поворотно-откидная 70 серия - москитная сетка на открываемый проем Опции окна (дополнительные): - подоконная доска, материал ПВХ, ширина ПД 500мм с заполн. пустот монтажной пеной ППУ по всей площади ПД для предотвращения выветривания (излишки ШГ обрезаются по месту); - отлив наружный из оцинкованной стали с полимерным покрытием (цвет RGB белый), ширина 250 мм (излишки ШГ обрезаются по месту); Наружный откос, ширина 250мм: досчатый с покраской с заполн. пустот откосов монтажной пеной ППУ по всей площади откосов; Наружные наличники: учитываются отдельно (раздел "Декоративные элементы") Внутренний откос, ширина 250мм: облиц. панелями ПВХ (цвет белый) с заполн. пустот откосов монтажной пеной ППУ по всей площади откосов; Внутренние наличники: устр-во наличников из ПВХ (цвет белый) по трем откосам	шт.	0	0	0	0	0	0	0	0	0	1	0	0	**1**
5	ОК-5	Окно ПВХ размеры **500x560** (размеры уточняются до момента изготовления по факту готовности проемов) - стеклопакет СПД 40мм (4-10-4-16-4) - профиль Novotex TERMO 70мм (цвет RGB белый) - фурнитура Si-Titan поворотно-откидная 70 серия - москитная сетка на открываемый проем - заполнения конструкций оконного блока согласно схемы (см. чертежи) Опции окна (дополнительные): - подоконная доска, материал ПВХ, ширина ПД 500мм с заполн. пустот монтажной пеной ППУ по всей площади ПД для предотвращения выветривания (излишки ШГ обрезаются по месту); - отлив наружный из оцинкованной стали с полимерным покрытием (цвет RGB белый), ширина 250 мм (излишки ШГ обрезаются по месту); Наружный откос, ширина 250мм: облиц. панелями оцинкованными (толщ. мет.0,6-0,8мм, цвет RGB белый с заполн. пустот откосов монтажной пеной ППУ по всей площади откосов; Наружные наличники: устр-во наличников из панелей оцинкованных (толщ. мет.0,6-0,8мм, цвет RGB белый по трем откосам Внутренний откос, ширина 250мм: оштукатеривание с последующей окраской; Внутренние наличники: без наличников	шт.	0	0	0	0	0	0	0	0	1	0	0	0	**1**

6	ОК-6	Окно ПВХ размеры **2100х1950** (размеры уточняются до момента изготовления по факту готовности проемов) - стеклопакет СПД 30мм (4-8-4-10-4) - профиль Novotex TERMO 58мм (цвет RGB белый) - фурнитура Si-Titan поворотно-откидная 58 серия - москитная сетка на открываемый проем - заполнения конструкций оконного блока согласно схемы (см. чертежи)	шт.	0	0	0	0	0	0	0	0	0	0	0	2	**2**
		Опции окна (дополнительные): - подоконная доска, материал дерево хвойных пород, ширина ПД 150 мм с заполн. пустот монтажной пеной ППУ по всей площади ПД для предотвращения выветривания (излишки ШГ обрезаются по месту); - отлив наружный из оцинкованной стали с полимерным покрытием (цвет RGB белый), ширина 150 мм (излишки ШГ обрезаются по месту);																
		Наружный откос, ширина 150мм: досчатый с покраской с заполн. пустот откосов монтажной пеной ППУ по всей площади откосов;																
		Наружные наличники: учитываются отдельно (раздел "Декоративные элементы")																
		Внутренний откос, ширина 150мм: досчатый с покраской с заполн. пустот откосов монтажной пеной ППУ по всей площади откосов;																
		Внутренние наличники: устр-во наличников из древесины хвойных пород (цвет белый) по трем откосам																
7	ОК-7	Окно ПВХ размеры **1770х1950** (размеры уточняются до момента изготовления по факту готовности проемов) - стеклопакет СПД 30мм (4-8-4-10-4) - профиль Novotex TERMO 58мм (цвет RGB белый) - фурнитура Si-Titan поворотно-откидная 58 серия - москитная сетка на открываемый проем - заполнения конструкций оконного блока согласно схемы (см. чертежи)	шт.	0	0	0	0	0	0	0	0	0	0	0	2	**2**
		Опции окна (дополнительные): - подоконная доска, материал дерево хвойных пород, ширина ПД 150 мм с заполн. пустот монтажной пеной ППУ по всей площади ПД для предотвращения выветривания (излишки ШГ обрезаются по месту); - отлив наружный из оцинкованной стали с полимерным покрытием (цвет RGB белый), ширина 150 мм (излишки ШГ обрезаются по месту);																
		Наружный откос, ширина 150мм: досчатый с покраской с заполн. пустот откосов монтажной пеной ППУ по всей площади откосов;																
		Наружные наличники: учитываются отдельно (раздел "Декоративные элементы")																
		Внутренний откос, ширина 150мм: досчатый с покраской с заполн. пустот откосов монтажной пеной ППУ по всей площади откосов;																
		Внутренние наличники: устр-во наличников из древесины хвойных пород (цвет белый) по трем откосам																
8	ОК-8	Окно ПВХ размеры **1860х590** (размеры уточняются до момента изготовления по факту готовности проемов) - стеклопакет СПД 30мм (4-8-4-10-4) - профиль Novotex TERMO 58мм (цвет RGB белый) - фурнитура Si-Titan поворотно-откидная 58 серия - заполнения конструкций оконного блока согласно схемы (см. чертежи)	шт.	0	0	0	0	0	0	0	0	0	0	0	1	**1**
		Опции окна (дополнительные): - подоконная доска, материал дерево хвойных пород, ширина ПД 150 мм с заполн. пустот монтажной пеной ППУ по всей площади ПД для предотвращения выветривания (излишки ШГ обрезаются по месту); - отлив наружный из оцинкованной стали с полимерным покрытием (цвет RGB белый), ширина 150 мм (излишки ШГ обрезаются по месту);																
		Наружный откос, ширина 150мм: досчатый с покраской с заполн. пустот откосов монтажной пеной ППУ по всей площади откосов;																
		Наружные наличники: учитываются отдельно (раздел "Декоративные элементы")																
		Внутренний откос, ширина 150мм: досчатый с покраской с заполн. пустот откосов монтажной пеной ППУ по всей площади откосов;																
		Внутренние наличники: устр-во наличников из древесины хвойных пород (цвет белый) по трем откосам																
9	ОК-9	Окно ПВХ размеры **600х750** (размеры уточняются до момента изготовления по факту готовности проемов) - вентрешетка - профиль Novotex TERMO 70мм (цвет RGB белый) - фурнитура Si-Titan поворотно-откидная 70серия - заполнения конструкций оконного блока согласно схемы (см. чертежи)	шт.	0	0	0	0	0	0	0	0	0	0	0	1	**1**
		Опции окна (дополнительные): - подоконная доска, материал дерево хвойных пород, ширина ПД 50 мм с заполн. пустот монтажной пеной ППУ по всей площади ПД для предотвращения выветривания (излишки ШГ обрезаются по месту); - отлив наружный из оцинкованной стали с полимерным покрытием (цвет RGB белый), ширина 50 мм (излишки ШГ обрезаются по месту);																
		Наружный откос, ширина 50мм: досчатый с покраской с заполн. пустот откосов монтажной пеной ППУ по всей площади откосов;																
		Наружные наличники: учитываются отдельно (раздел "Декоративные элементы")																
		Внутренний откос, ширина 50мм: досчатый с покраской с заполн. пустот откосов монтажной пеной ППУ по всей площади откосов;																
		Внутренние наличники: устр-во наличников из древесины хвойных пород (цвет белый) по трем откосам																

ПЕРВЫЙ ЭТАЖ

				Номер помещения/количество												
№ п/п.	**Обозначение**	**Наименование работ**	**Ед. изм**	**1**	**2**	**3**	**4**	**5**	**6**	**6.1**	**6.2**	**7**	**8**	**9**	**10**	**Итого**
		Дополнительные работы														
1		Смена металлических решеток вентиляционных площадью до 0,5м2 (демонтаж и установка новой решетки)	шт.	4	0	0	0	0	0	0	0	2	0	0	0	**6**
2		Укладка металлического накладного профиля (порога)	м	3	0,8	1,5	0,8	0,8	1,5	0,8	0,8	0	0,8	0,9	1,5	**11,7**

ВЕДОМОСТЬ РАБОТ (НАРУЖНЫЕ РАБОТЫ)

Выборочный капитальный ремонт дома культуры по адресу: Ярославская область, Мышкинский р-н, Зарубинский с.о., д. Галачевская, д. 3

ВЕДОМОСТЬ ДЕМОНТАЖНЫХ РАБОТ (НАРУЖНЫЕ РАБОТЫ)

№ п/п.	Обозначение	Наименование работ	Ед. изм	Количество
		Фасад		
1	Ремонт откосов проемов наружных	Ремонт основания под штукатурку по деревянной поверхности: из драни штукатурной с последующей штукатуркой	м2	**20,56**
		Стены наружные		
1	Вычинка разрушенных участков наружной кирпичной стены	Ремонт кирпичной кладки стен отдельными местами	м3	**1,5**
		Бетонные элементы		
1	Покрытие кровли котельной	Демонтаж части существующей пустотной плиты (неровности выпирания плит устранить, обрезать вровень)	м3	**0,48**
2	Существующая плита перед главным входом	Демонтаж существующей монолитной плиты (выявлено сильное разрушение от длительной эксплуатации)	м3	**4,62**
		Корчевка пней		
1		Корчевка пней диаметром 300-400мм	пень	**11**

ВЕДОМОСТЬ СТРОИТЕЛЬНО-МОНТАЖНЫХ РАБОТ (НАРУЖНЫЕ РАБОТЫ)

ФАСАДНЫЕ РАБОТЫ

		Фасад		
1	Вентилируемый фасад с обшивкой доской типа "имитация бруса" Основное здание	Устройство вентилируемых фасадов с облицовкой (обшивкой) имитацией бруса 25х140х6000мм сорт А (хвоя) с устройством теплоизоляционного слоя 100мм	м2	**172,28**
		Состав работ: 01. Разметка точек установки кронштейнов. 02. Сверление отверстий для установки кронштейнов. 03. Установка кронштейнов. 04. Навешивание утеплителя с подрезкой. 05. Сверление отверстий для крепления утеплителя. 06. Крепление утеплителя. 07. Навешивание гидроветрозащитного материала с подрезкой. 08. Сверление отверстий для крепления гидроветрозащитного материала. 09. Крепление гидроветрозащитного материала. 10. Сверление отверстий в регулирующих элементах для крепления к кронштейнам. 11. Выверка регулирующих элементов и их крепление к кронштейнам. 12. Сверление отверстий для крепления направляющих (каркаса). 13. Крепление направляющих к регулирующим элементам и срезка до проектной длины. 14. Установка и крепление кляммеров, включая сверление отверстий в направляющих. 15. Обшивка имитацией бруса 25х140х6000мм сорт А (хвоя).		
		Применяемые материалы - утеплитель:		
		РОКВУЛ Венти Баттс утеплитель 1000х600х50мм, плотность: 90 кг/ куб.м., группа горючести: НГ (Код товара:00010501425) в два слоя	м3	**17,23**
		Дополнительные работы:		
		Прим.: обработка древесины огнебиозащитным составом "Огнебор-1" ООО «Производство строительной химии», расход 400 г/м² до начала работ (с двух сторон)	м2	**344,57**
		Огрунтовка и окраска деревянных поверхностей в два слоя Материалы: 1. Грунт - Tikkurila Valtti Primer 2. Краска - Tikkurila Pika-Teho	м2	**172,28**
		Обшивка фасада жесткими плитами ROCKWOOL ФАСАД БАТТС Д ЭКСТРА 1200х600х100мм (группа горючести НГ)	м2	**74,52**

2	Пристройка	Высококачественная тонкая штукатурка фасада по жесткой плите ROCKWOOL ФАСАД БАТТС Д ЭКСТРА	м2	**74,52**
		Шпаклевка сплошная выравнивающая в один слой	м2	**74,52**
		Грунтовка глубокого проникновения в один слой	м2	**74,52**
		Окраска полуматовой водно-дисперсионной краской на акрилатном связующем для уличных работ в два слоя, цвет белый	м2	**74,52**
3	Отделка цоколя основное здание и пристройка	Грунтовка глубокого проникновения в один слой	м2	**74,52**
		Облицовка искусственным камнем KAMROCK фактура "KR-Professional Бут (1997)" 08030 Прим.: облицовку вести на универсальном цементном клее для наружных и внутренних работ «ФАСАД» KAMROCK 5-8кг/м2 или аналог; Высота цоколя 400мм по всему периметру здания	м2	**27,3**
БЛАГОУСТРОЙСТВО ТЕРРИТОРИИ				
		Вид отделки элементов экстерьера - лестницы		
1	Тип 1 Крыльца №1-3 и пандус главного входа	Укладка плитки бетонной фигурной 300х300х30мм, шероховатой, цвет светло серый;		
		Выравнивающий (монтажный слой) из готовой сухой цем.-песч. смесь (М400, кач.12%), h=0,03 м	м2	41,81
		Ведомость проездов, тротуаров, дорожек и площадок		
1	Тип 2	Укладка плитки тротуарной ГОСТ 17608-91, h=0,07м (типа "СИЯН")		
		Выравнивающий (монтажный слой) из готовой сухой цем.-песч. смесь (М400, кач.12%), h=0,03 м		
		Бетон В15, W6, армированный ø4В500/ø4В500/100/100, h=0,10 м		
		Песок среднезернистый ГОСТ 8736-93, h= 0,20 м		
		Уплотненный грунт (Куп>=0.98), толщина слоя h= 0,20 м	м2	241,66
2	Устройство бортового камня	Бортовой камень БР100.20.8 (ГОСТ 6665-91) - проектируемый (бордюр) на бетонном основаннии	п.м.	104,94

ВЕДОМОСТЬ РАБОТ (НАРУЖНЫЕ РАБОТЫ)

Выборочный капитальный ремонт дома культуры по адресу: Ярославская область, Мышкинский р-н, Зарубинский с.о., д. Галачевская, д. 3

ЭЛЕМЕНТЫ ДЕКОРАТИВНЫЕ И ОГРАЖДЕНИЯ ИЗ МАССИВА ДЕРЕВА				
№ п/п.	**Обозначение**	**Наименование работ**	**Ед. изм**	**Количество**
		Элементы декоративные и ограждения из массива дерева (размещение в плане см. согласно чертежей)		
1	ФКД-01	**Элемент фриз карнизный декоративный Тип № ФКД-01** Характеристики использованных материалов: 1. Доска камерной сушки – сосна класса «люкс» (обрезная, строганная, шлифованная) 2. Грунт - Tikkurila Valtti Primer 3. Краска - Tikkurila Pika-Teho Состав работ: изготовление, огрунтовывание в два слоя, окрашивание в два слоя, монтаж на объекте (установка)	п.м.	57,99
2	ФКД-02	**Элемент фриз карнизный декоративный Тип № ФКД-02** Характеристики использованных материалов: 1. Доска камерной сушки – сосна класса «люкс» (обрезная, строганная, шлифованная) 2. Грунт - Tikkurila Valtti Primer 3. Краска - Tikkurila Pika-Teho Состав работ: изготовление, огрунтовывание в два слоя, окрашивание в два слоя, монтаж на объекте (установка)	п.м.	42,86
3	КД-01	**Элемент кронштейн декоративный Тип № КД-01** Характеристики использованных материалов: 1. Доска камерной сушки – сосна класса «люкс» (обрезная, строганная, шлифованная) 2. Грунт - Tikkurila Valtti Primer 3. Краска - Tikkurila Pika-Teho Состав работ: изготовление, огрунтовывание в два слоя, окрашивание в два слоя, монтаж на объекте (установка)	шт.	2
4	КД-02	**Элемент кронштейн декоративный Тип № КД-02** Характеристики использованных материалов: 1. Доска камерной сушки – сосна класса «люкс» (обрезная, строганная, шлифованная) 2. Грунт - Tikkurila Valtti Primer 3. Краска - Tikkurila Pika-Teho Состав работ: изготовление, огрунтовывание в два слоя, окрашивание в два слоя, монтаж на объекте (установка)	шт.	2
5	ОД-01	**Ограждение декоративное Тип № ОД-01** Характеристики использованных материалов: 1. Доска и брус камерной сушки – сосна класса «люкс» (обрезная, строганная, шлифованная) 2. Грунт - Tikkurila Valtti Primer 3. Краска - Tikkurila Pika-Teho Состав работ: изготовление, огрунтовывание в два слоя, окрашивание в два слоя, монтаж на объекте (установка)	п.м.	14,94
6	ОД-02	**Ограждение декоративное Тип № ОД-02** Характеристики использованных материалов: 1. Доска и брус камерной сушки – сосна класса «люкс» (обрезная, строганная, шлифованная) 2. Грунт - Tikkurila Valtti Primer 3. Краска - Tikkurila Pika-Teho Состав работ: изготовление, огрунтовывание в два слоя, окрашивание в два слоя, монтаж на объекте (установка)	п.м.	5,75
7	НД-01	**Наличник декоративный с деревянными откосами Тип № НД-01 (ширина откоса 220мм)** Характеристики использованных материалов: 1. Доска камерной сушки – сосна класса «люкс» (обрезная, строганная, шлифованная) 2. Грунт - Tikkurila Valtti Primer 3. Краска - Tikkurila Pika-Teho Состав работ: изготовление, огрунтовывание, окрашивание, монтаж на объекте	п.м.	43,6
8	НД-02	**Наличник декоративный с деревянными откосами Тип № НД-01 (ширина откоса 220мм)** Характеристики использованных материалов: 1. Доска камерной сушки – сосна класса «люкс» (обрезная, строганная, шлифованная) 2. Грунт - Tikkurila Valtti Primer 3. Краска - Tikkurila Pika-Teho Состав работ: изготовление, огрунтовывание в два слоя, окрашивание в два слоя, монтаж на объекте (установка)	п.м.	23,42

9	НД-03	**Наличник декоративный с деревянными откосами Тип № НД-01 (ширина откоса 220мм)** Характеристики использованных материалов: 1. Доска камерной сушки – сосна класса «люкс» (обрезная, строганная, шлифованная) 2. Грунт - Tikkurila Valtti Primer 3. Краска - Tikkurila Pika-Teho Состав работ: изготовление, огрунтовывание в два слоя, окрашивание в два слоя, монтаж на объекте (установка)	п.м.	4,7
10	БД-01	**Балясина декоративная Тип № БД-01** Характеристики использованных материалов: 1. Доска камерной сушки – сосна класса «люкс» (обрезная, строганная, шлифованная) 2. Грунт - Tikkurila Valtti Primer 3. Краска - Tikkurila Pika-Teho Состав работ: изготовление, огрунтовывание в два слоя, окрашивание в два слоя, монтаж на объекте (установка)	шт.	63

ВЕДОМОСТЬ РАБОТ (НАРУЖНЫЕ РАБОТЫ)

Выборочный капитальный ремонт дома культуры по адресу: Ярославская область, Мышкинский р-н, Зарубинский с.о., д. Галачевская, д. 3

ОГРАЖДЕНИЯ МГН				
№ п/п.	**Обозначение**	**Наименование работ**	**Ед. изм**	**Количество**
		Ограждения		
1	ТИП ОГ-1	**Устройство металлических ограждений для МГН** изготовитель ООО "АРКМЕТ" - **Ограждение пандуса с тройным поручнем** Тип поручней: с тройным поручнем; Тип заполнения: без заполнения; Высота крепления поручней: 500, 700 и 900мм; Материал ограждений: поручень - труба круглая 40,0х1,5 мм, зеркальная, нерж. сталь EN 10217-7, AISI 304 (08Х18Н10); стойка - труба круглая 38,0х1,5 мм, зеркальная, нерж. сталь EN 10217-7, AISI 304 (08Х18Н10); Вид отделки ограждений: гладкая полировка;	п.м.	15,50
		Итого	п.м.	**15,50**

ВЕДОМОСТЬ РАБОТ (НАРУЖНЫЕ РАБОТЫ)

Выборочный капитальный ремонт дома культуры по адресу: Ярославская область, Мышкинский р-н, Зарубинский с.о., д. Галачевская, д. 3

ПОКРЫТИЕ КРЫШИ						
№ п/п.	**Обозначение**	**Наименование работ**	**Ед. изм**	**Количество**	**Коэффициент расчетный**	**Итого с учетом расчетного коэффициента**
		Покрытие крыши				
1		Разборка покрытий кровель: из волнистых асбестоцементных листов	м2	249,86	1	**249,86**
2		Разборка деревянных элементов конструкций крыш: обрешетки из брусков с прозорами	м2	249,86	1	**249,86**
3		Устройство покрытия кровли из металлочерепицы с составом работ: - укладка по стропилам подкровельной антиконденсатной (гидроизоляционной) пленки **ЮТАФОЛ** внахлест (100-150мм) от карниза к коньку с закреплением контррейками толщиной 50мм; - устройство по контррейкам обрешетки под металлочерепицу из антисептированных досок обрешетки 50х100мм с шагом между ними 350мм, соответствующим шагу металлочерепицы; - устройство дополнительных досок обрешетки для закрепления разжелобков (внутренних ендов) и коньков; - пробивка под конек полосы гидроизоляционного материала; - установка разжделобков, внутренних элементов на стыки кровли с вертикальными поверхностями конструктивных элементов здания; - гидроизоляция мест стыков кровли с вертикальными поверхностями силиконовыми герметиками; - укладка рядовых листов металлочерепицы с креплением шурупами-саморезами с шести-восьмигранной головкой 4,5х35мм с специальной уплотнительной прокладкой (шайбой) из ЭПДМ; - подрезка листов металлочерепицы в местах внутренних и внешних переломов крыши; - установка коньков, внешних ендов, планок для внутренних и наружных углов, торцевых и карнизных планок; - наружная обделка коньков и примыканий к стенам; - окраска мест среза, сколов и повреждений защитного слоя металлочерепицы. Прим.: обработка древесины огнебиозащитным составом "Огнебор-1" ООО «Производство строительной химии», расход 400 г/м² до начала работ.	м2	295,03	1	**295,03**
		Ведомость кровельных материалов подлежащих монтажу на устройство покрытия крыши из металлочерепицы				
3.1	TS39-350-1100	Лист кровельный профильный Monterey, цвет серый (RR32) Красчетное=1,26	м2	295,03	1,26	**371,74**
3.2	RA9AR	Плоская коньковая планка, 2000мм (1900 рабочая длина) цвет серый (RR32) Красчетное=2000/1900	п.м.	47,36	1,0526	**49,85**
3.3	RA1BJ	Планка угловая для примыкания к стене, 2000мм (1900 рабочая длина) цвет серый (RR32) Красчетное=2000/1900	п.м.	19,93	1,0526	**20,98**
3.4	RA9BG	Торцевая планка, 2000мм (1900 рабочая длина) цвет серый (RR32) Красчетное=2000/1900	п.м.	31,11	1,0526	**32,75**
3.5	RA9BEF	Карнизная планка универсальная, 2000мм (1900 рабочая длина) цвет серый (RR32) Красчетное=2000/1900	п.м.	63,36	1,0526	**66,69**
3.6	RA1BV	Ендова, 2000мм (1800 рабочая длина) цвет коричневый в цвет серый (RR32) Красчетное=2000/1800	п.м.	16,05	1,1111	**17,83**
3.7	RA1BVC	Накладка ендовы, 2000мм (1800 рабочая длина) цвет серый (RR32) Красчетное=2000/1900	п.м.	16,05	1,0526	**16,89**
		Элементы безопасности Ruukki				
4.1		Трубы снегозадержателя (2 шт), 3,0 м Ruukki цвет серый (RR32)	2 шт.	7,00	1	**7,00**
4.2		Комплект крепления снегозадержателя (волна) Ruukki (4 крепления) цвет серый (RR32)	4 крепления	7,00	1	**7,00**
4.3		Комплект крепления снегозадержателя (фальц) Ruukki (4 крепления) цвет серый (RR32)	4 крепления	7,00	1	**7,00**
4.4		Комплект крепления снегозадержателя (Classic) Ruukki (4 крепления) цвет серый (RR32)	4 крепления	7,00	1	**7,00**
		Водосточные системы Ruukki / Pural				
5.2	R5OG1253000	Желоб 3.0 м, 125мм цвет серый (RR32)	шт.	28,00	1	**28,00**
5.3	R5OG125EUNI	Заглушки желоба, универсальная, штука цвет серый (RR32)	шт.	20,00	1	**20,00**
5.4	R5OG125J	Замок круглый (соединитель желобов) цвет серый (RR32)	шт.	26,00	1	**26,00**
5.5	R1OG125CI90	Угол внутренний цвет серый (RR32)	шт.	2,00	1	**2,00**
5.6	R1OG125CE90	Угол внешний цвет серый (RR32)	шт.	4,00	1	**4,00**
5.7	R2OG125BA	Регулируемый крюк цвет серый (RR32)	шт.	140,00	1	**140,00**
5.8	R4OD871000	Труба 1.0 м, 87мм цвет серый (RR32)	шт.	12,00	1	**12,00**
5.9	R4OD874000	Труба 4.0 м, 87мм цвет серый (RR32)	шт.	12,00	1	**12,00**
5.10	R4OG12587O	Приемник воды из желоба в трубу 125/87 (коннектор) цвет серый (RR32)	шт.	12,00	1	**12,00**
5.11	R1OD87N	Колено цвет серый (RR32)	шт.	24,00	1	**24,00**
5.12	R4OD87O	Отвод круглый (выводная труба) цвет серый (RR32)	шт.	12,00	1	**12,00**
5.13	R2OD87BW	Крепление на деревянную стену цвет серый (RR32)	шт.	60,00	1	**60,00**
5.15	R2OD130	Шуруп для креплений на стену 130мм + дюбель цвет серый (RR32)	шт.	200,00	1	**200,00**
		Утепление перекрытия (между первым этажем и чердаком - над основным зданием и пристройкой, не включая котельную)				

6.1	со стороны здания	Укладка пароизоляционной пленки Rockwool по готовому основанию (укладка со стороны чердака на пол) (Поверхностная плотность, м² 70±7%)	м2	168,98	1	**168,98**
6.2		Укладка минераловатных плит Rockwool СКАНДИК 1200x600x150мм по готовому основанию (укладка со стороны чердака на пол) (Плотность 28-35 кг/м3, Группа горючести НГ. Класс пожарной опасности - КМ0)	м2	168,98	1,1	**185,88**
6.3	со стороны улицы	Укладка Ветро-влагозащитная Мембрана ROCKWOOL (логотипом наружу)	м2	178,19	1	**178,19**